


VILLA >18< VILLA >17<

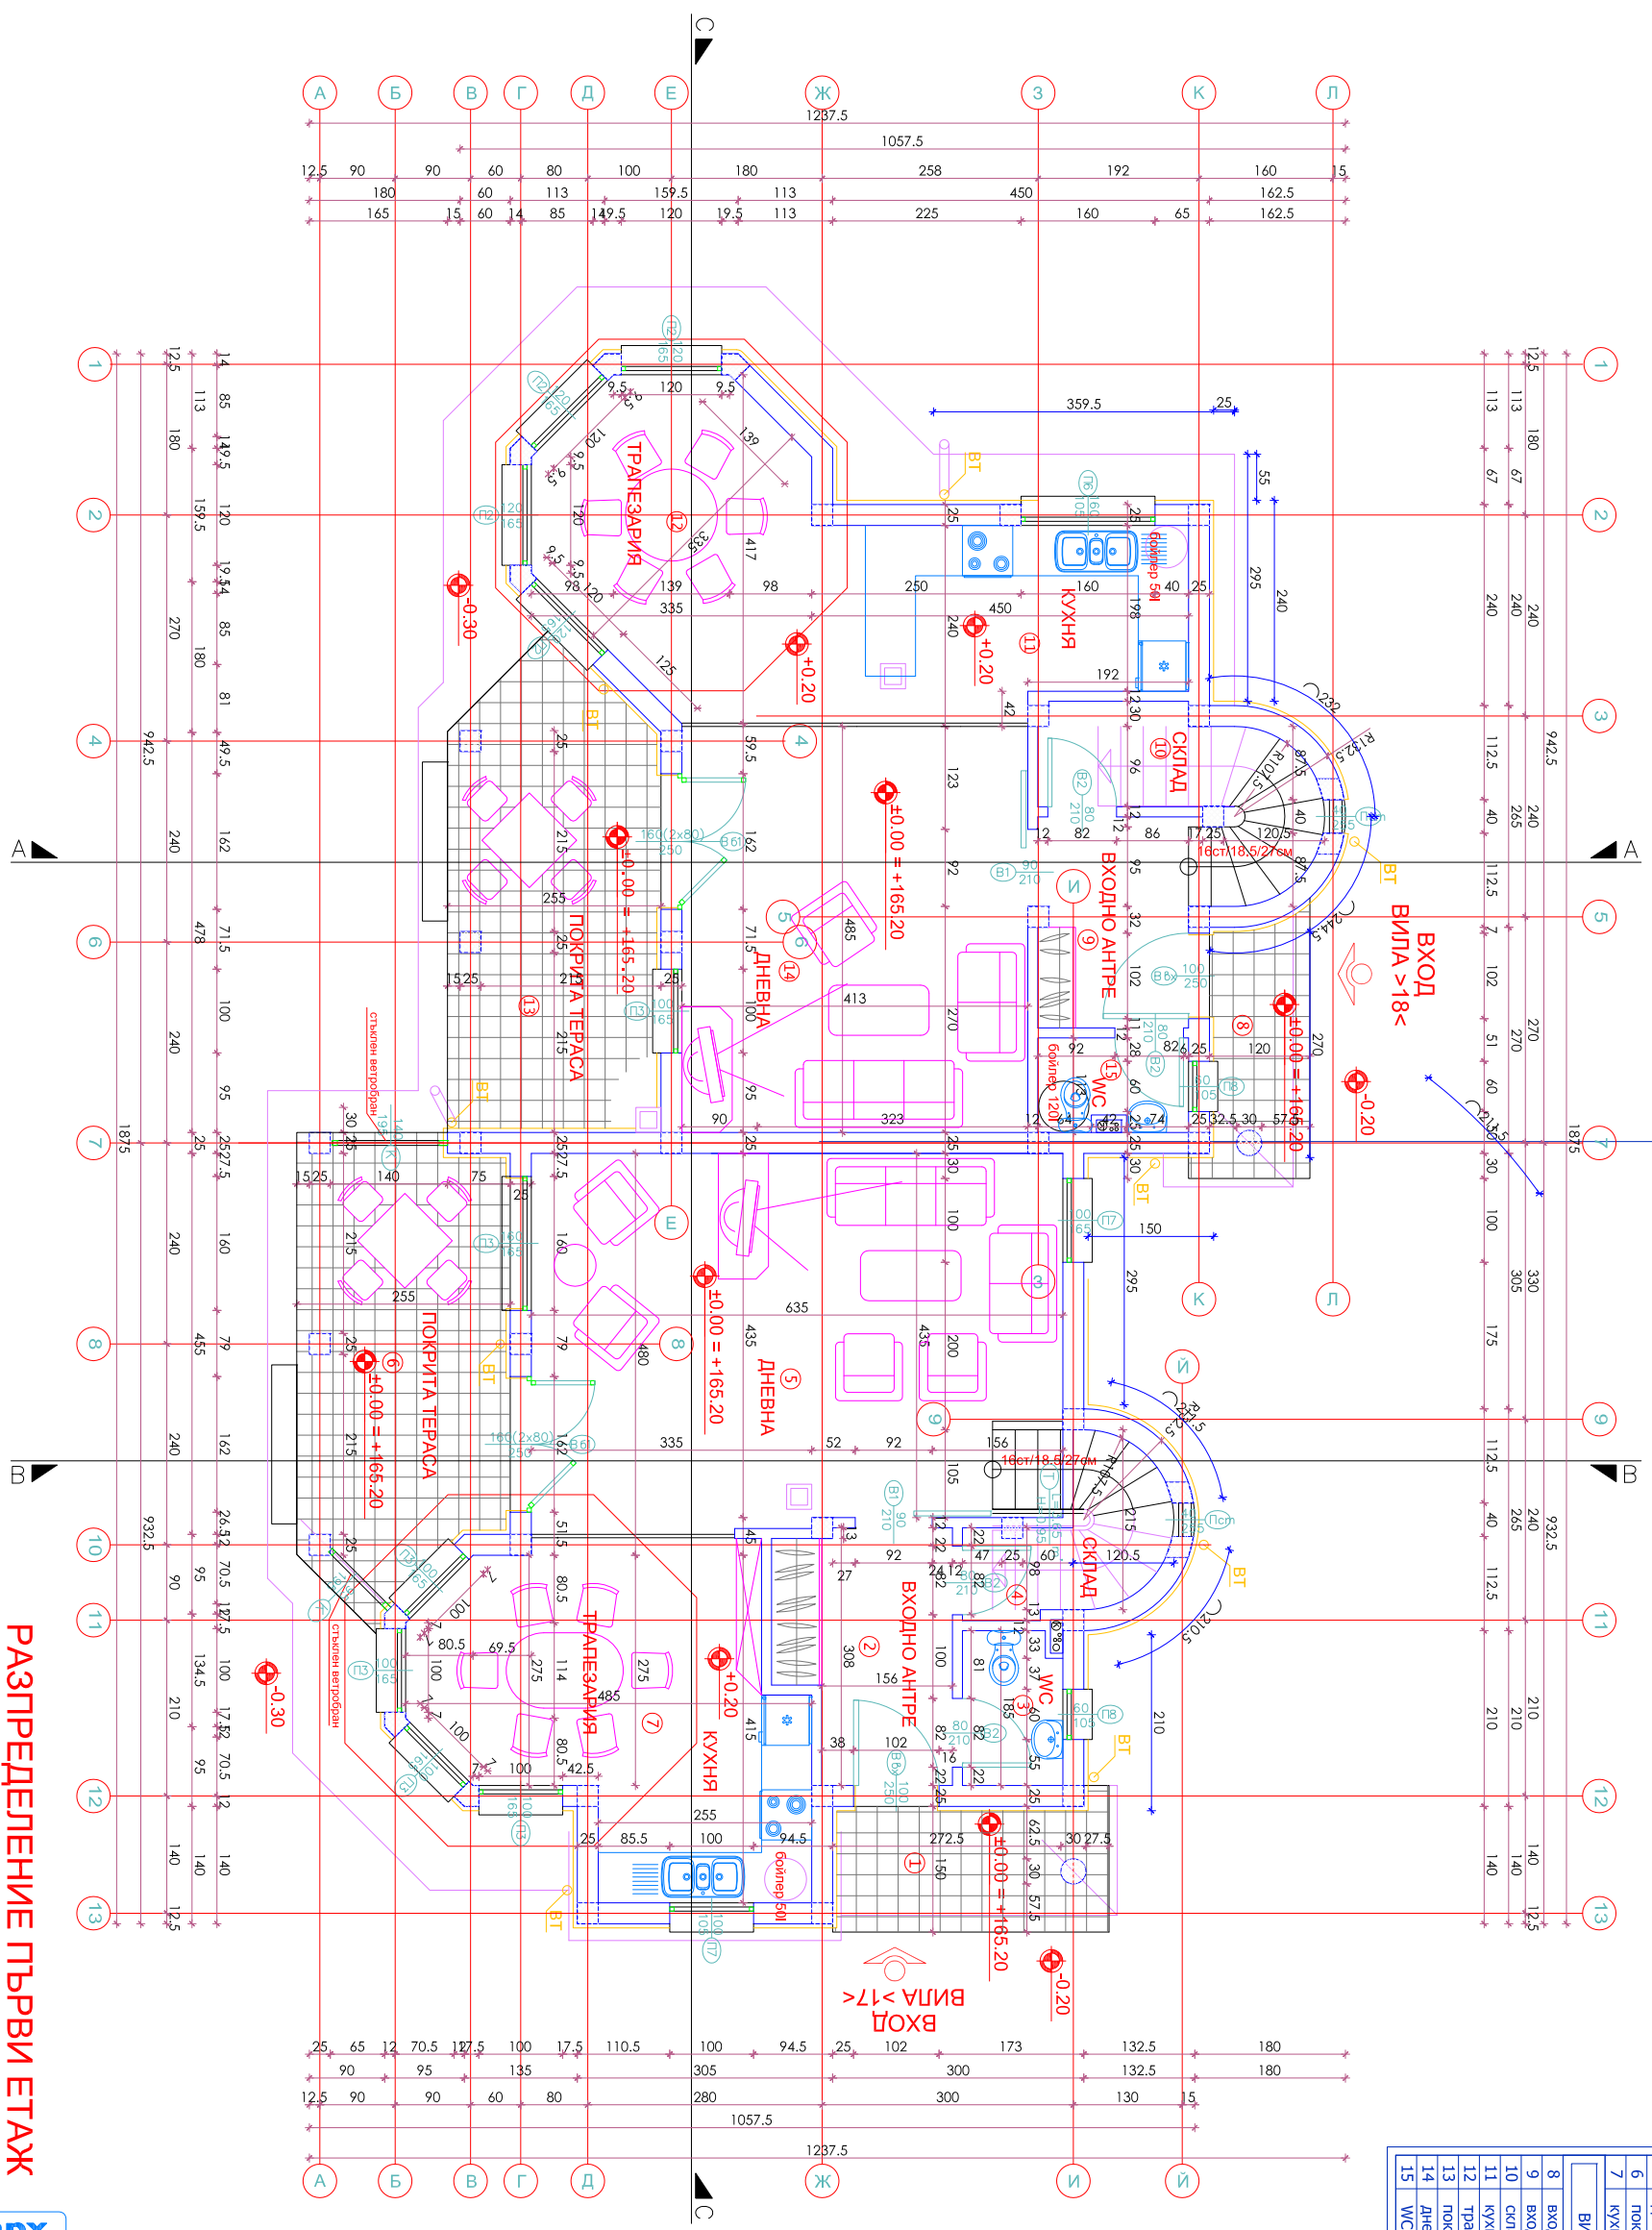


РАЗПРЕДЕЛЕНИЕ ПАРТЕРЕН ЕТАЖ К ± 0.00			
№ помещения	площ м ²	Довършителни работи	
		ПОД	Стени Таван
VILLA >17<			
1	4.79 м ²	гранитпоресни плочки	дървенна обшивка
2	5.84 м ²	гранитпоресни плочки	латекс
3	2.00 м ²	керамични плочки	латекс от гипсовиден
4	2.84 м ²	гранитпоресни плочки	латекс
5	28.23 м ²	гранитпоресни плочки	латекс
6	12.92 м ²	гранитпоресни плочки	дървенна обшивка
7	15.93 м ²	гранитпоресни плочки	латекс
VILLA >18<			
8	3.56 м ²	гранитпоресни плочки	дървенна обшивка
9	4.34 м ²	гранитпоресни плочки	латекс
10	2.80 м ²	гранитпоресни плочки	латекс
11	8.19 м ²	гранитпоресни плочки	латекс
12	13.23 м ²	гранитпоресни плочки	латекс
13	13.37 м ²	гранитпоресни плочки	латекс
14	20.03 м ²	гранитпоресни плочки	латекс
15	1.95 м ²	гранитпоресни плочки	латекс
Σ		82.07 м ²	
Σ		78.24 м ²	

РАЗПРЕДЕЛЕНИЕ ПЪРВИ ЕТАЖ
 К = ±0.00=+165.20 М 1 : 50

ПРЕРАБОТКА

ИНВЕСТИТОР:	Т. 037 АД	ЧАСТ: АРХ.	217
ОБЕКТ:	Горб селище "Панорама-Балчик"	ФАЗА: ТП	
ПОДОбЕКТ:	М. "Табияте", общ.Балчик, кв.541, имот 130		
	Ванчиноно селище "БЕЛЛ ТOWER" кв.541, имот30,УЛП III		
СЪДЪРЖАНИЕ:	Вила №17 и вила №18		
ИНВЕСТИТОР:	Кандо Стоячев	Сметачник:	
РАТ АТЕНЕ:	арх. Л. ПУНЧЕВА	СК:	инж. Вл. ГОДОРОВ
ПРОЕКТАНТ:	арх. Л. ПУНЧЕВА	ЕН:	инж. Л. ПЕТЕВА
РАЗРАБОТИЛ:	арх. В. ПЛАВОВА	ВК:	инж. Д. ХРИСТОВА
			2005

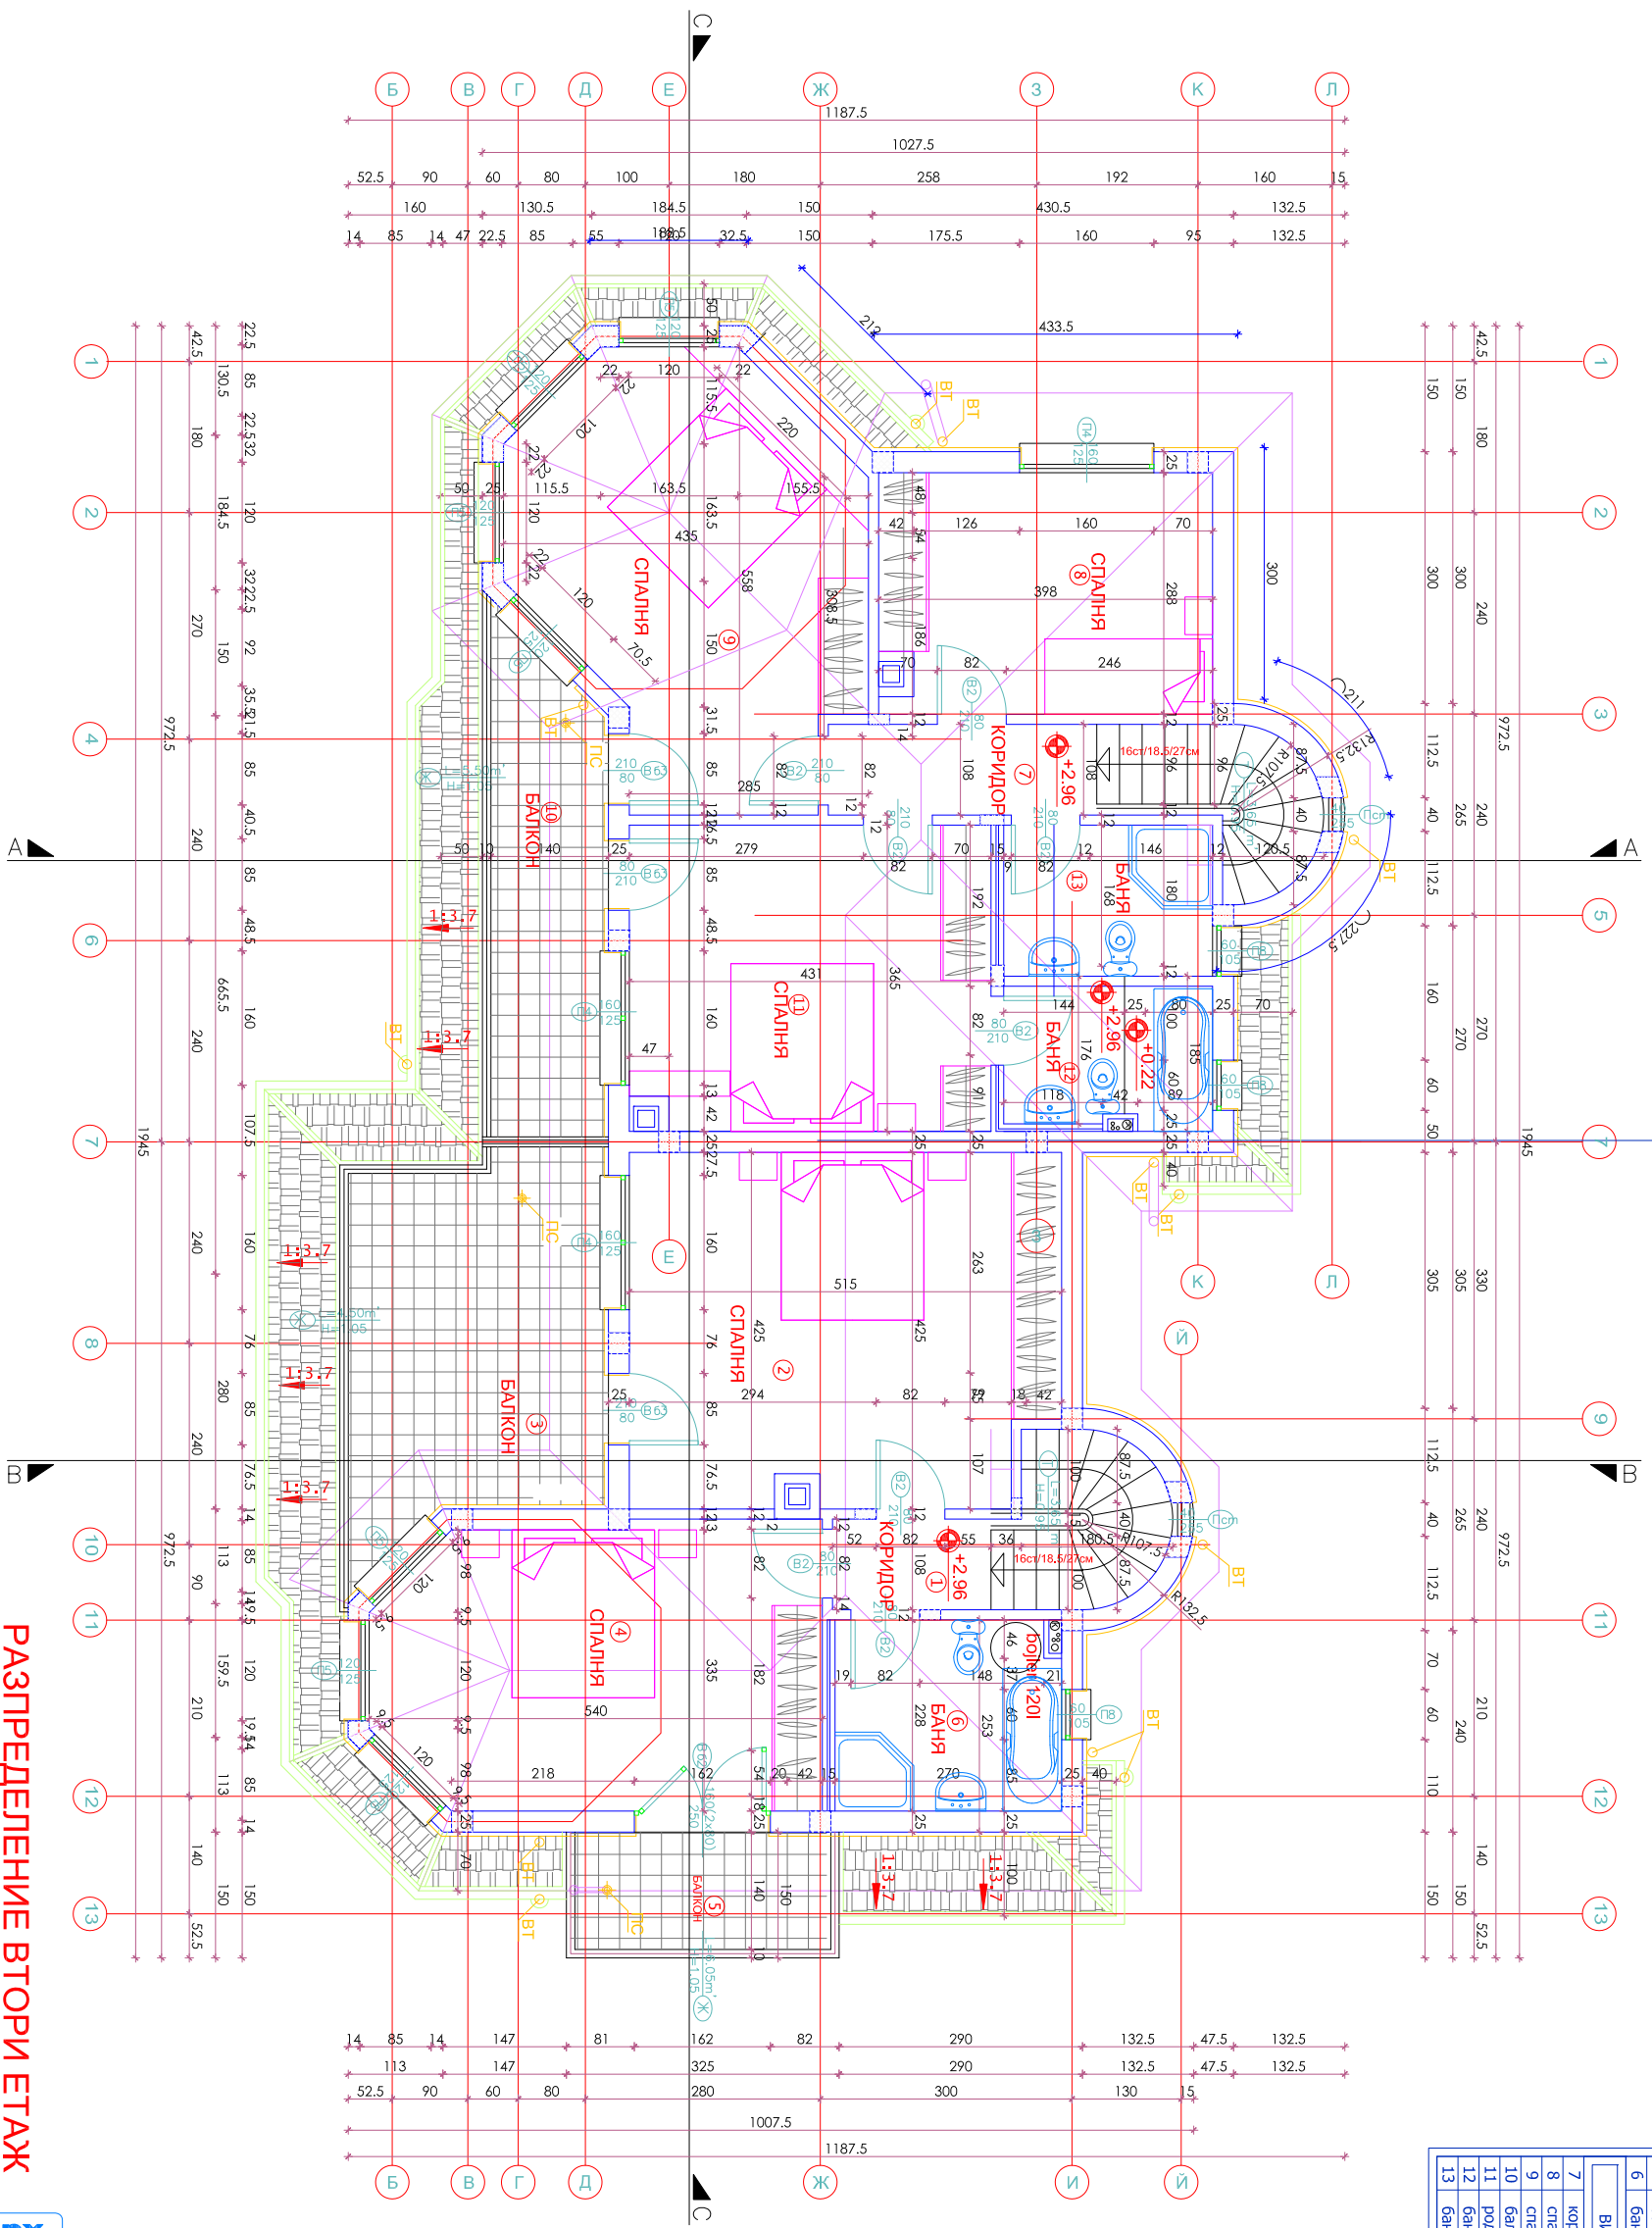

VILLA >18<

VILLA >17<

РАСПРЕДЕЛЕНИЕ ПАРТЕРЕН ЕТАЖ К = +2.96				
№ помещения	площ м2	Довышительные работы		
		ПОЛ	СТЕНЫ	ТАВАН
ВИЛА >17<				
1	КОРИДОР	2.04 м2	РАСПРОСТРЕСЯ ПЛОШКИ	ЛАТЕКС
2	РОЛИТЕНСКА СПАЛНЯ	21.12 м2	ПАРКЕТ	ЛАТЕКС
3	БАЛКОН	13.89 м2	ПАРКЕТ	ЛАТЕКС
4	СПАЛНЯ	17.43 м2	ПАРКЕТ	ЛАТЕКС
5	БАЛКОН	4.71 м2	РАСПРОСТРЕСЯ ПЛОШКИ	ЛАТЕКС
6	БАНЯ	6.06 м2	ПЛОШКИ	ФАЙНСАНИ ПЛОШКИ
ВИЛА >18<				
7	КОРИДОР	3.43 м2	РАСПРОСТРЕСЯ ПЛОШКИ	ЛАТЕКС
8	СПАЛНЯ	10.90 м2	ПАРКЕТ	ЛАТЕКС
9	СПАЛНЯ	18.62 м2	ПАРКЕТ	ЛАТЕКС
10	БАЛКОН	8.38 м2	РАСПРОСТРЕСЯ ПЛОШКИ	ЛАТЕКС
11	РОЛИТЕНСКА СПАЛНЯ	15.30 м2	ПАРКЕТ	ЛАТЕКС
12	БАНЯ	4.11 м2	ПАРКЕТ	ЛАТЕКС
13	БАНЯ	4.86 м2	ПЛОШКИ	ФАЙНСАНИ ПЛОШКИ

РАСПРЕДЕЛЕНИЕ ВТОРИ ЕТАЖ
К = +2.96
М 1 : 50

ПРЕПРАВОТКА

ИНВЕСТИТОР:	Т-03 АД	ЧАСТ: АРХ.	
ОБЕКТ:	Горф селище "Панорама-Балчик", м.Т.Рабиата, общ.Балчик, кв.541, икот.130	ФАЗА: ТП	
ПОДРОБЕКТ:	Вазанционно селище "BELL TOWER" кв.541, икот.130, УПИ III Вила №17 и вила №18	М:1:50	
САДЪРЖАНИЕ:	РАСПРЕДЕЛЕНИЕ ВТОРИ ЕТАЖ К = +2.96		
ИНВЕСТИТОР:	КЕАНДО СТОДИЧЕВ	Съставители:	
РАД. АТЕШИВ:	ИВК. Д. ПУНКЕВА	СК	Ивк. Вл. ГОРДОН
ПРОЕКТАНТ:	ИВК. Д. ПУНКЕВА	ЕНП	Ивк. Д. ПУНКЕВА
РАЗРАБОТЧИК:	Ивк. В. ПАВЛОВА	ВПК	Ивк. Д.ХРИСТОВА
			2005