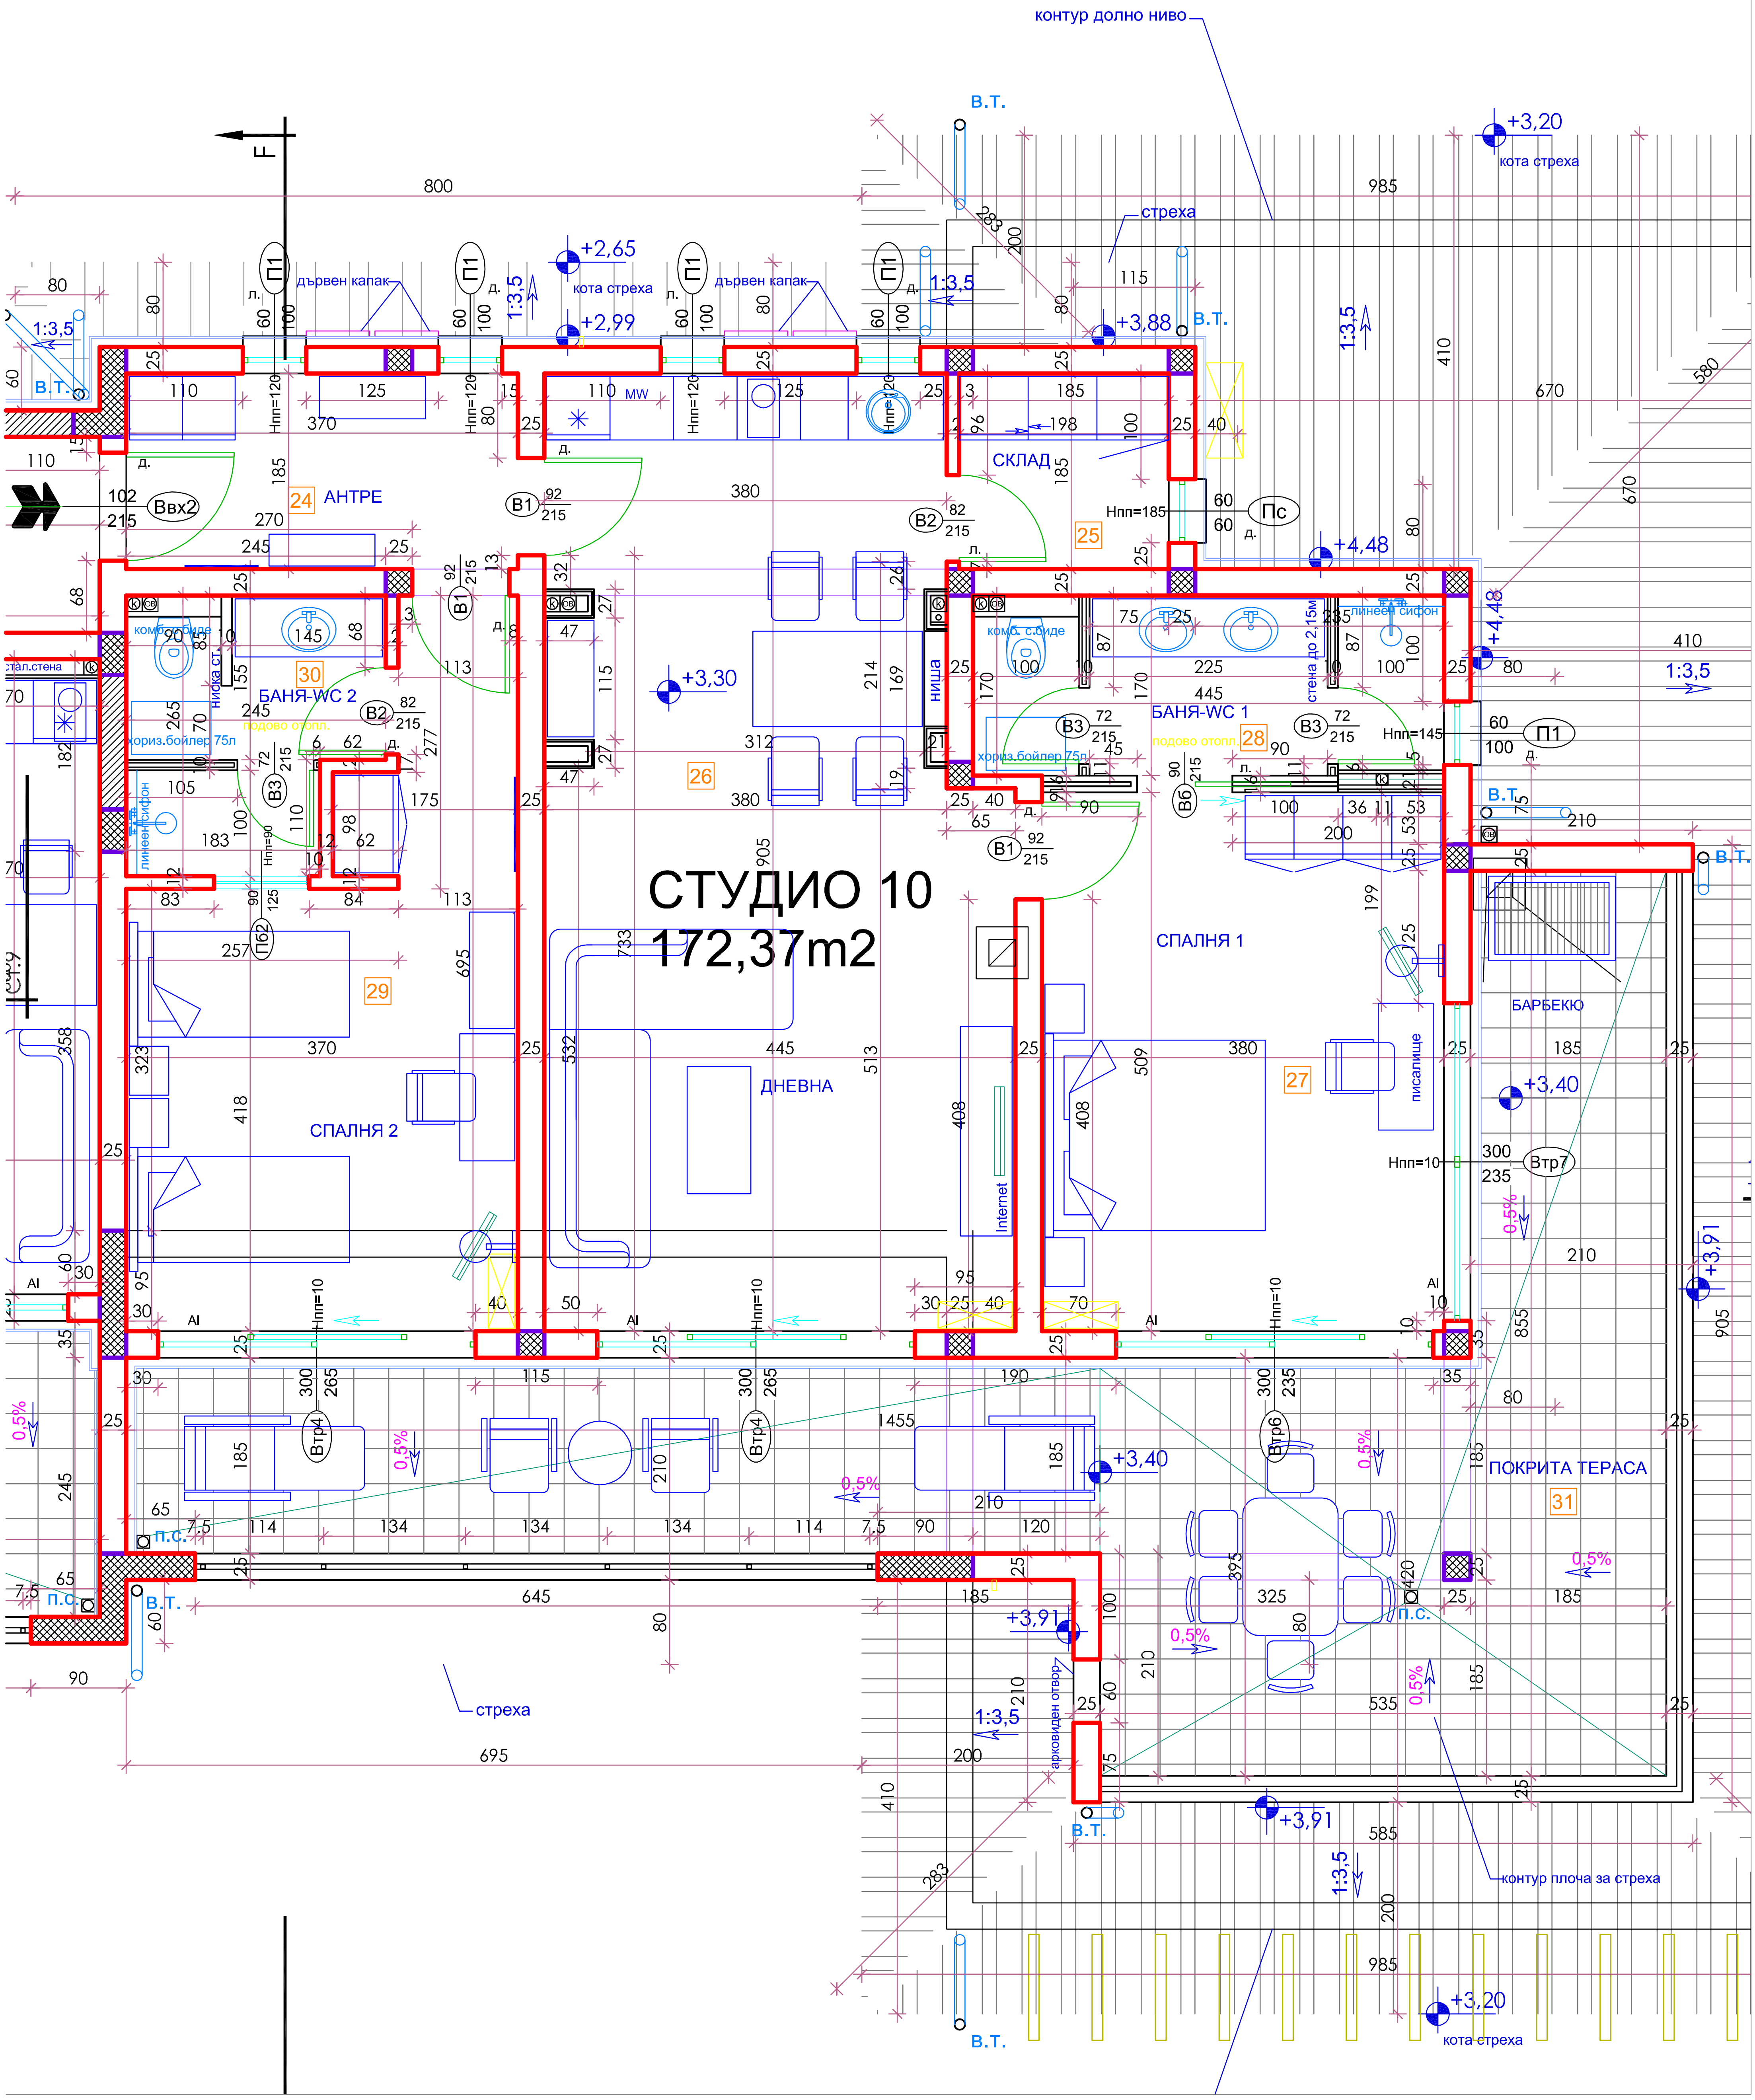
СТУДИО 10
172,37m2
контур долно ниво
стреха
кота стреха
+3,20
+2,65
+2,99
+3,88
+4,48
+3,30
+3,40
+3,91
дървен капак
П1
Пс
Ввх2
В1
В2
В3
В6
Втр4
Втр6
Втр7
П62
24 АНТРЕ
25 СКЛАД
26 ДНЕВНА
27 СПАЛНЯ 1
28 БАНЯ-WC 1
29 СПАЛНЯ 2
30 БАНЯ-WC 2
31 ПОКРИТА ТЕРАСА
БАРБЕКЮ
ниша
писалище
Internet
хориз.бойлер 75л
подово отопл.
комб. с.биде
линеен сифон
ниска ст.
стена до 2,15м
стал.стена
арковиден отвор
контур плоча за стреха
в.т.
п.с.
1:3,5
0,5%
Нпп=120
Нпп=185
Нпп=145
Нпп=10
Нпп=90
MW
800
985
695
645
1455