


РАЗРЕДЕЛЕНИЕ ПЪРВИ ЕТАЖ К = ±0.00 = +165.20				
№	помещение	площ		Довършителни работи
		м ²	под	
ВИЛА >3<				
	а	31	84,37 м ²	стени
	б			таван
1	входно преддверие	1,70	м ²	гравитогресия
2	преддверие	1,70	м ²	гравитогресия
3	склад	4,31	м ²	плочки
4	входно антре	2,89	м ²	гравитогресия
5	дневна/кът каминна	29,61	м ²	латекс
6	покрита тераса	13,96	м ²	латекс
7	кухня/трапезария	16,87	м ²	латекс
8	WC	2,13	м ²	плочки
ВИЛА >4<				
	а	31	74,49 м ²	стени
	б			таван
1	входно преддверие	1,70	м ²	гравитогресия
2	входно антре	3,72	м ²	гравитогресия
3	склад	4,35	м ²	плочки
4	дневна/кът каминна	24,34	м ²	латекс
5	покрита тераса	11,64	м ²	латекс
6	кухня/трапезария	19,39	м ²	латекс
7	WC	2,61	м ²	плочки
ВИЛА >5<				
	а	31	75,58 м ²	стени
	б			таван
1	входно преддверие	1,70	м ²	гравитогресия
2	входно антре	3,42	м ²	гравитогресия
3	склад	2,72	м ²	плочки
4	дневна/кът каминна	17,68	м ²	латекс
5	покрита тераса	12,23	м ²	латекс
6	кухня/трапезария	21,53	м ²	латекс
7	WC	8,22	м ²	плочки

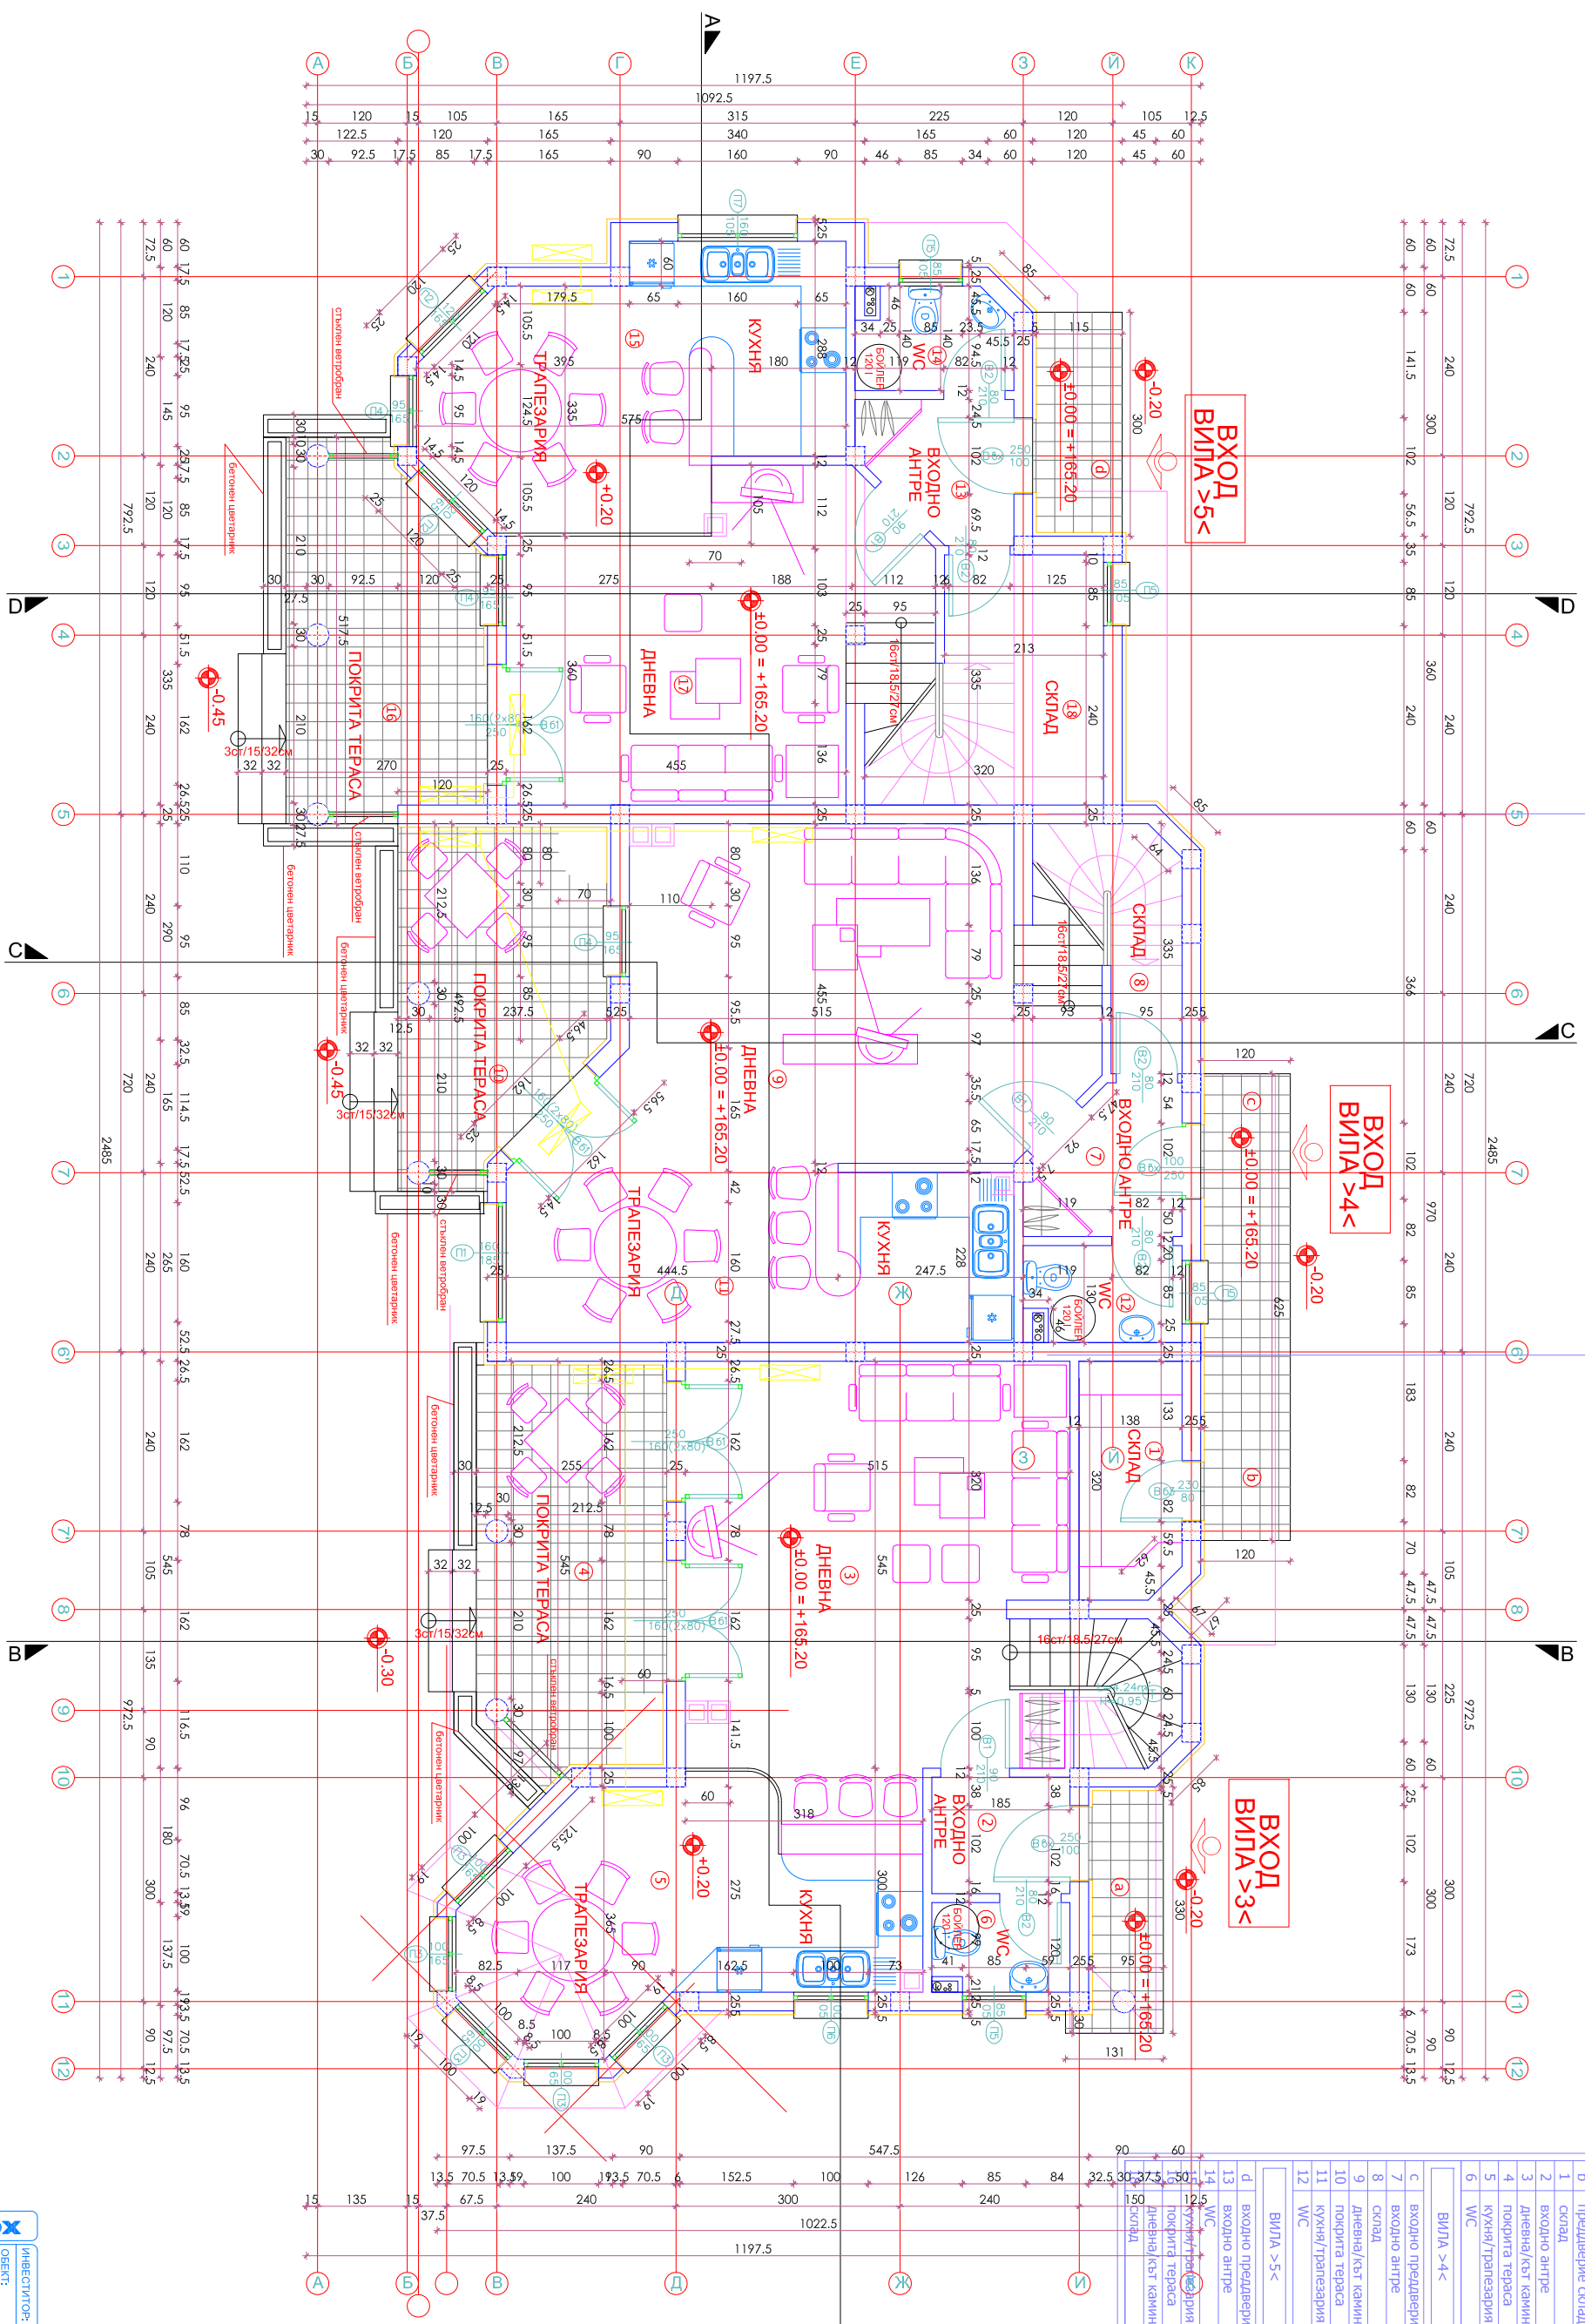

РАЗПРЕДЕЛЕНИЕ ПЪРВИ ЕТАЖ
К = ±0.00=+165.20 М 1 : 50

ПРЕПРАБОТКА

ИНВЕСТИТОР:	Т.ОУ "АД	ЧАСТ: АРХ.	
ОБЕКТ:	Горф селище "Панорамика-Балчик", м. "Табарка", общ.Балчик, кв.541, микр.130	ВАЗНА: ТП	
ПОДРОБЕНТ:	Ванационно селище "ВЕЛЛ ТОВЕР" кв.541, микр.130, УПИ №	ПРОЕКТАНТ:	
СЪЗДАВАЩИЕ:	РАЗПРЕДЕЛЕНИЕ ПЪРВИ ЕТАЖ К = ±0.00=+165.20	М 1:50	
ИНВЕСТИТОР:	КЪЛНО СТОКЧЕВ	САМОСТАВНИ:	
П.А. АТЕИЕ:	арх. Д. ПУЧКЕВА	СК	инж. Е. МАЧОПОВ
ПРОЕКТАНТ:	арх. Д. ПУЧКЕВА	ЕН	инж. Л. ГЕНЕВА
РАЗРАБОТЧИ:	арх. В. ПАНЮКОВА	ВК	инж. Д. ХРИСТОВА
			2005

