


РАЗПРЕДЕЛЕНИЕ ПЪРВИ ЕТАЖ К = ±0.00=+164.00				
№	помещение	площ м ²	довършителни работи	таван
ВИЛА >8<				
	31 - 105.01 м ²			
а	входно преддверие	2.08 м ²	гидроизолация	дървен обшивка
1	входно антре	4.13 м ²	плочки	латекс
2	сграда	3.80 м ²	латекс	латекс
3	WC	2.70 м ²	плочки	ок. гланс то
4	кухня/трапезария	16.52 м ²	гидроизолация	латекс
5	дневна/кал каминна	29.47 м ²	гидроизолация	латекс
6	баня	4.33 м ²	плочки	ок. гланс то
7	гостна стая	16.52 м ²	латекс	гидроизолация
8	покрита тераса	17.00 м ²	латекс	латекс

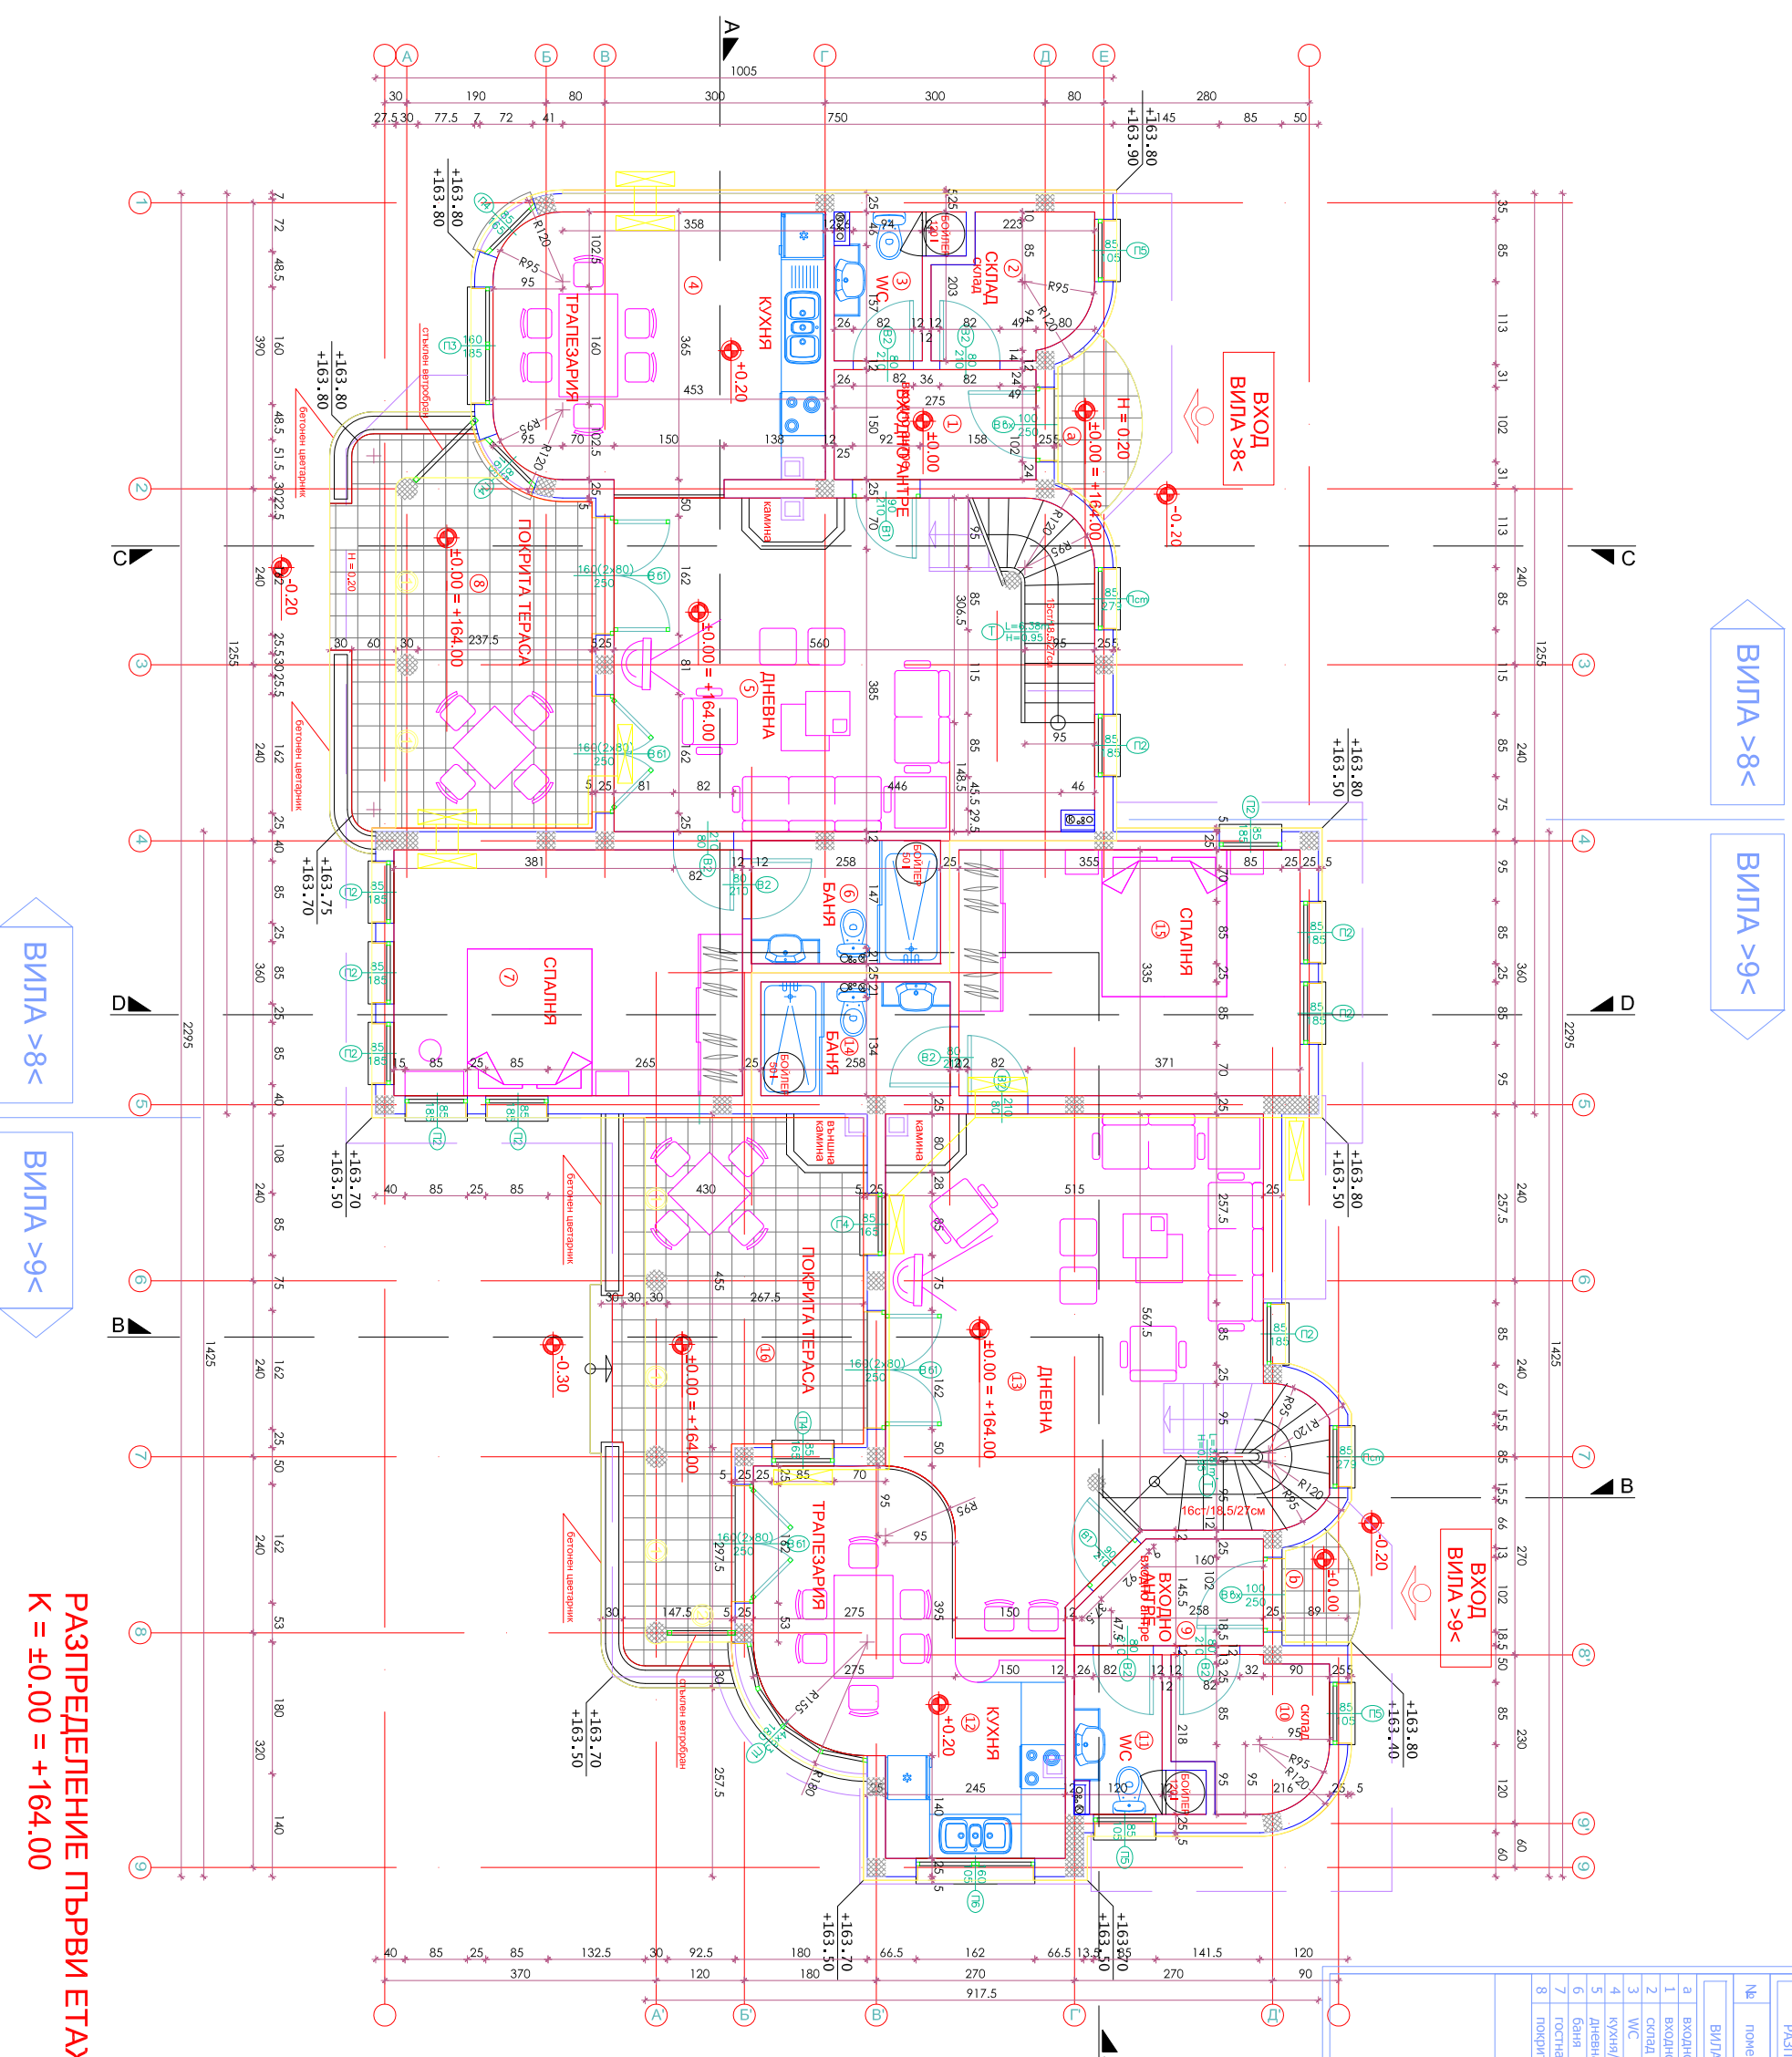

РАЗПРЕДЕЛЕНИЕ ПЪРВИ ЕТАЖ
К = ±0.00 = +164.00

ИНВЕСТИТОР:	Т. 037 АД	ЧАСТ: АРХ.
ОБЕКТ:	Горд селище "Ганюратинка-Бялик", м. Табиата, общ. Бялик, кв. 541, имот 130	ФАЗА: ПП
ПОДОбЕКТ:	Ваканционно селище "BELL TOWER", кв. 541, имот 130, УЛП III	
СЪЛЪЖБАНИЕ:	РАЗПРЕДЕЛЕНИЕ ПЪРВИ ЕТАЖ К = ±0.00=+164.00	М 1:50
ИНВЕСТИТОР:	КОЯНО СТОЯНОВ	Съставител:
Р.Д. АТЕЛИЕ:	КОЯНО СТОЯНОВ	СЪСТАВИТЕЛ:
ПРОЕКТАНТ:	ВАН Д. ДУМБЕВА	АРХИТЕКТ:
РАЗРАБОТЧИК:	ИПЧ. В. ПАНДИСВА	МАСШТАБ:
		ДАТУМ:
		НОМЕР:
		ГОДИНА:
		Лист:
		2005

ВИЛА >8<

ВИЛА >9<



ВИЛА >8<

ВИЛА >9<

РАЗПРЕДЕЛЕНИЕ ВТОРИ ЕТАЖ
K = +2.96

РАЗПРЕДЕЛЕНИЕ ВТОРИ ЕТАЖ K = +2.96			
№ помещения	Площ м ²	Довършителни работи	
		ПОД	СТЕНИ ТАВАН
ВИЛА >8<	31 - 96,36 м ²		
1	7,29 м ²	гидроизолация	латекс
2	4,30 м ²	лякжет	латекс
3	5,47 м ²	лякжет	латекс
4	15,92 м ²	лякжет	латекс
5	9,99 м ²	гидроизолация	латекс
6	16,52 м ²	лякжет	латекс
7	4,40 м ²	гидроизолация	латекс
8	15,32 м ²	лякжет	латекс

ИНВЕСТИТОР:	ТОО АД	ЧАСТ: АРХ.
ОБЪКТ:	Горф селище "Танюамина-Батчиик", м. "Табигата", общ.Батчиик, кв.541, имот 130	ФА3ДА: ТП
ПОДЪЕМНИК:	Ванационно селище "БЕЛЛ ТОВЕР" кв.541,имот130 УПИ III Вила №8 и вила №9	М 1:50
СЪЛЪЖИКЪНЕ:	РАЗПРЕДЕЛЕНИЕ ВТОРИ ЕТАЖ	K = +2.96
ИНВЕСТИТОР:	Канчо СТОЯНЧЕВ	Съставител:
АРХИТЕКТ:	ВРА. Д. ГИРЧЕВА	ОР:
ПРОЕКТАНТ:	ВРА. Д. ГИРЧЕВА	ЕН:
ДЪРЖАВОТИП:	ВРА. В. ГАВРИЛОВА	ВК:
		ИНЖЕНЕРСТВО:
		М 1:50
		3/7
		2005