

№	помещение	ПЛОЩ (кв.м.)	Р (л.м.)	ПОД	СТЕНИ	ТАВАН
1	вх.площадка	5,08	9,30	гранитогрес	фас.мазилка	фас.мазилка
2	склад	2,97	6,90	гранитогрес	латекс	латекс
3	преддверие+коридор	9,54	18,27	гранитогрес	латекс	латекс
4	спалня	9,37	12,03	паркет	латекс	латекс
5	спалня	13,95	16,90	паркет	латекс	латекс
6	спалня	16,69	17,22	паркет	латекс	латекс
7	баня	5,54	9,76	гранитогрес	теракота	окачен таван
8	WC	1,52	4,96	гранитогрес	теракота	окачен таван
9	баня-WC	5,65	9,77	гранитогрес	теракота	окачен таван
10	тераса	14,61	17,10	гранитогрес	фас.мазилка	фас.мазилка
11	вх.площадка	5,08	9,30	гранитогрес	фас.мазилка	фас.мазилка
12	склад	2,97	6,90	гранитогрес	латекс	латекс
13	преддверие+коридор	9,54	18,27	гранитогрес	латекс	латекс
14	спалня	9,37	12,03	паркет	латекс	латекс
15	спалня	13,95	16,90	паркет	латекс	латекс
16	спалня	16,69	17,22	паркет	латекс	латекс
17	баня	5,54	9,76	гранитогрес	теракота	окачен таван
18	WC	1,52	4,96	гранитогрес	теракота	окачен таван
19	баня-WC	5,65	9,77	гранитогрес	теракота	окачен таван
20	тераса	14,61	17,10	гранитогрес	фас.мазилка	фас.мазилка

ЗП = 195,94 м2

Забелжка : Посочените площи в таблицата не са застроени, а са светли площи на помещенията под съответния номер от чертежа.

Duplex B-B в УПИ VII - 10


РАЗПРЕДЕЛЕНИЕ НА КОТА ±0,00

Duplex B-B в УПИ VII - 11

ЗП = 195,94 м2



Възложител:	"БЛЕКСИРАМА" АД		
ОБЕКТ:	Голф селище "БЛЕКСИРАМА" в ПИ 138, кв.541, м."Табията", общ. Балчик		
ПОДОБЕКТ:	ДВЕ ЖИЛИШНИ СГРАДИ тип "близнак" /Duplex B-B/ в УПИ VII - 10 и УПИ VII - 11 по в.р. регистрация		
СЪДЪРЖАНИЕ:	РАЗПРЕДЕЛЕНИЕ НА КОТА ±0,00		
Възложител:	КЪНЧО СТОЙЧЕВ	Съгласували:	
Р-Л АТЕЛИЕ:	арх. Л. ПУНЧЕВА	СК инж. Хр. СТЕФАНОВ	
ПРОЕКТАНТИ:	арх. Л. ПУНЧЕВА	ЕЛ инж. Ц. ГЕЧЕВА	
	арх. Б. ГРЪНЧАРОВА	Вик инж. Д. БОЦЕВА	
			2/6
			2007

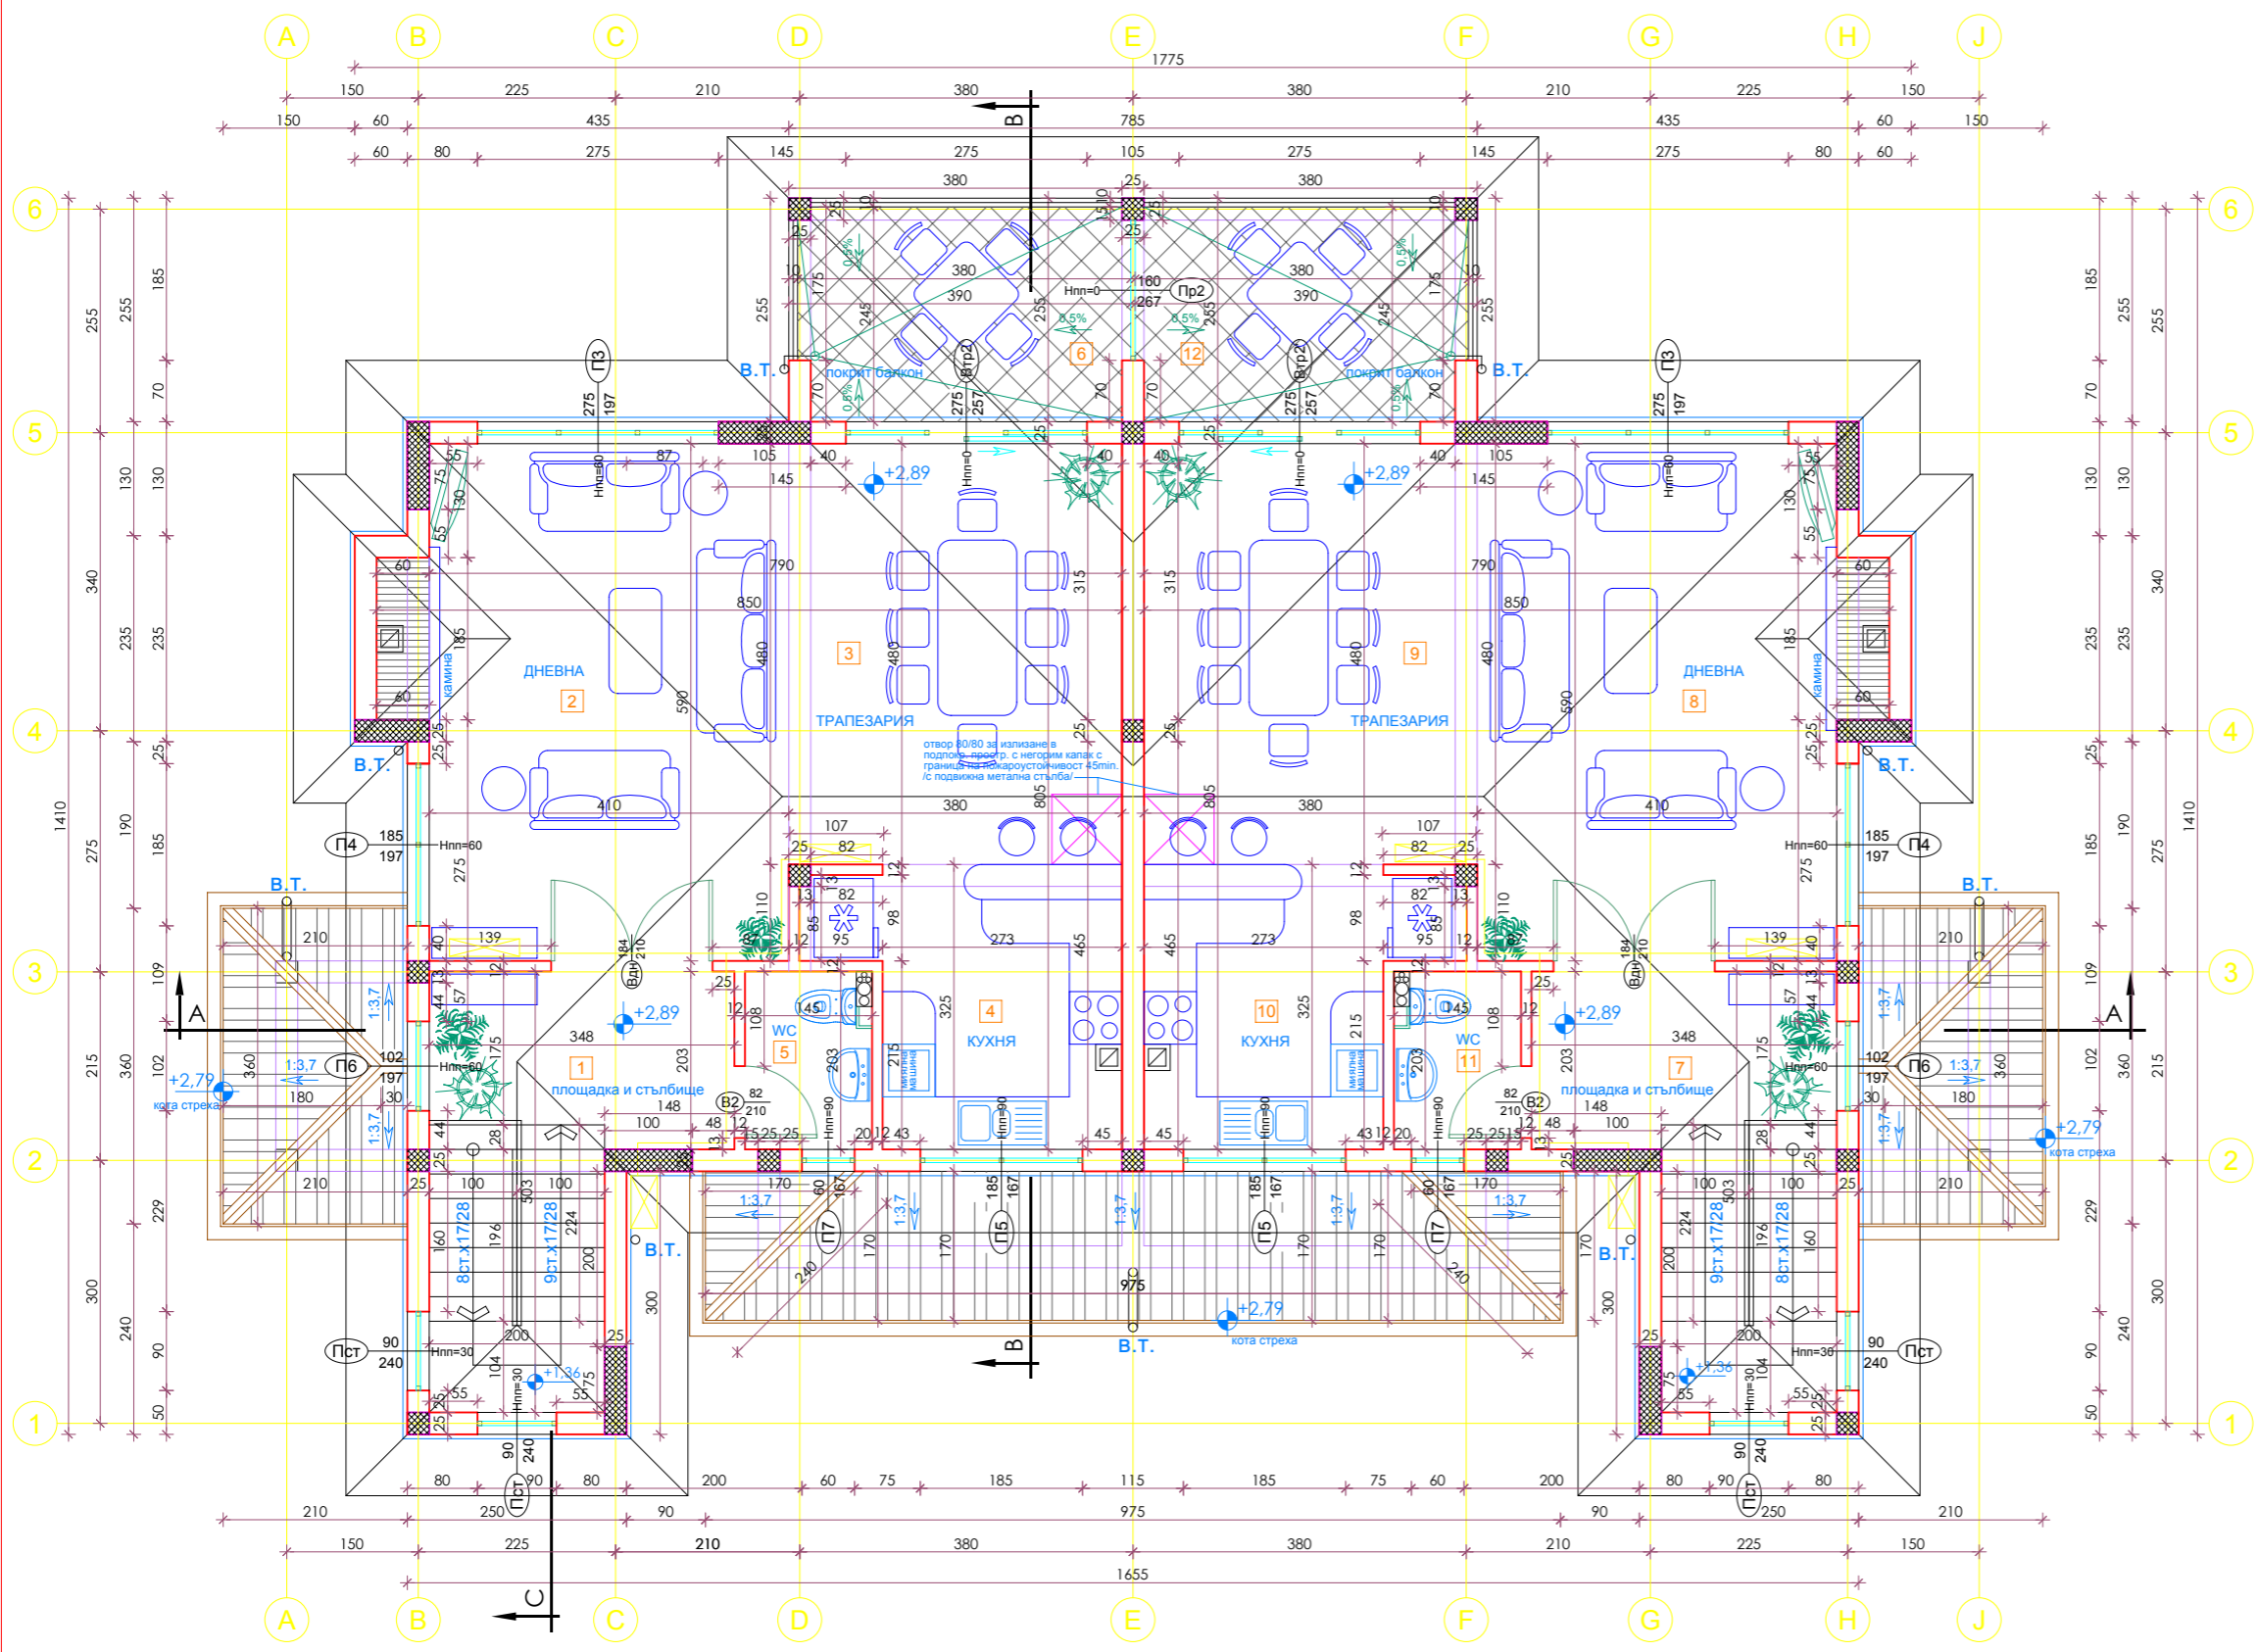

№	помещение	ПЛОЩ (кв.м.)	Р (л.м.)	ПОД	СТЕНИ	ТАВАН
1	площадка и стълбище	13,06	17,02	гранитогрес	фас.мазилка	фас.мазилка
2	дневна	25,30	21,20	паркет	латекс	латекс
3	трапезария	18,24	17,20	гранитогрес	латекс	латекс
4	кухня	9,79	13,86	гранитогрес	латекс	латекс
5	WC	2,94	6,96	гранитогрес	теракота	окачен таван
6	покрит балкон	9,10	12,50	гранитогрес	фас.мазилка	покр. констр-я
7	площадка и стълбище	13,06	17,02	гранитогрес	фас.мазилка	фас.мазилка
8	дневна	25,30	21,20	паркет	латекс	латекс
9	трапезария	18,24	17,20	гранитогрес	латекс	латекс
10	кухня	9,79	13,86	гранитогрес	латекс	латекс
11	WC	2,94	6,96	гранитогрес	теракота	окачен таван
12	покрит балкон	9,10	12,50	гранитогрес	фас.мазилка	покр. констр-я

ет.2 = 179,34 м2 /Застроена площ на етаж/

Забележка : Посочените площи в таблицата не са застроени, а са светли площи на помещенията под съответния номер от чертежа.

Duplex B-B в УПИ VII - 10

РАЗПРЕДЕЛЕНИЕ НА КОТА +2,89

Duplex B-B в УПИ VII - 11

ет.2 = 179,34 м2



ВЪЗЛОЖИТЕЛ:	"БЛЕКСИРАМА" АД	ЧАСТ:	АРХ.
ОБЕКТ:	Голф селище "БЛЕКСИРАМА" в ПИ 138, кв.541, м."Табията", общ. Балчик	ФАЗА:	ТП
ПОДОБЕКТ:	ДВЕ ЖИЛИЩНИ СГРАДИ тип "близнак" /Duplex B-B/ в УПИ VII - 10 и УПИ VII - 11 по вѣтр. регистрация	М	1:50
СЪДЪРЖАНИЕ:	РАЗПРЕДЕЛЕНИЕ НА КОТА +2,89		
ВЪЗЛОЖИТЕЛ:	КЪНЧО СТОЙЧЕВ	Съгласували:	
Р-Л АТЕЛИЕ:	арх. Л. ПУНЧЕВА	СК	инж. Хр. СТЕФАНОВ
ПРОЕКТАНТИ:	арх. Л. ПУНЧЕВА	ЕЛ	инж. Ц. ГЕЧЕВА
	арх. Б. ГРЪНЧАРОВА	Вик	инж. Д. БОЦЕВА
			2007