

№ помещения	Площ (кв.м.)	P (л.м.)	под	стени	таван
1	4.38	8.90	граничогрес	фас.мазилка	фас.мазилка
2	4.03	8.16	граничогрес	латекс	латекс
3	3.91	8.02	теракота	латекс	латекс
4	35.41	25.04	граничогрес	латекс	латекс
5	11.55	14.14	граничогрес	латекс	латекс
6	7.67	11.10	граничогрес	латекс	латекс
7	3.63	7.80	граничогрес	латекс	латекс
8	5.62	9.48	теракота	теракота	окъчен таван
9	17.26	17.62	паркет	латекс	латекс
10	16.35	16.34	паркет	латекс	латекс
11	28.00	27.00	граничогрес	фас.мазилка	---

**ЗП = 144.50 м2**


**Забележка :** Посочените площи в таблицата не са застроени, а са светли площи на помещенията под съответния номер от чертежа.

## РАЗПРЕДЕЛЕНИЕ НА КОТА ±0,00



ВЪЗЛОЖИТЕЛ:	КЪНЧО СТОЙЧЕВ	Съгласували:	СК	Инж. Вл. ТОДОРОВ	4/8
ОБЕКТ:	Гонф селище "БЛЕКСИРАМА", м. "Табията", общ.Белчик, кв.54/1, имот 369	ЧАСТ:	АРХ.		
ПОДОБЕКТ:	ЖИЛИЩНА СГРАДА Д2-72 в УПИ XI по въздушна регистрация	ФАЗА:	ТП		
СЪДЪРЖАНИЕ:	РАЗПРЕДЕЛЕНИЕ НА КОТА ±0,00	М	1:50		
ВЪЗЛОЖИТЕЛ:	Р-Л АТЕЛИЕ: арх. Л. ПУНЧЕВА	ПРОЕКТАНТИ:	арх. Д. ПУНЧЕВА арх. Б. ГРЪНЧАРОВА	СК ЕП Вик	Инж. Ц. ГЕЧЕВА Инж. Д. БОЦЕВА
					2008

# РАЗПРЕДЕЛЕНИЕ НА КОТА +2,88

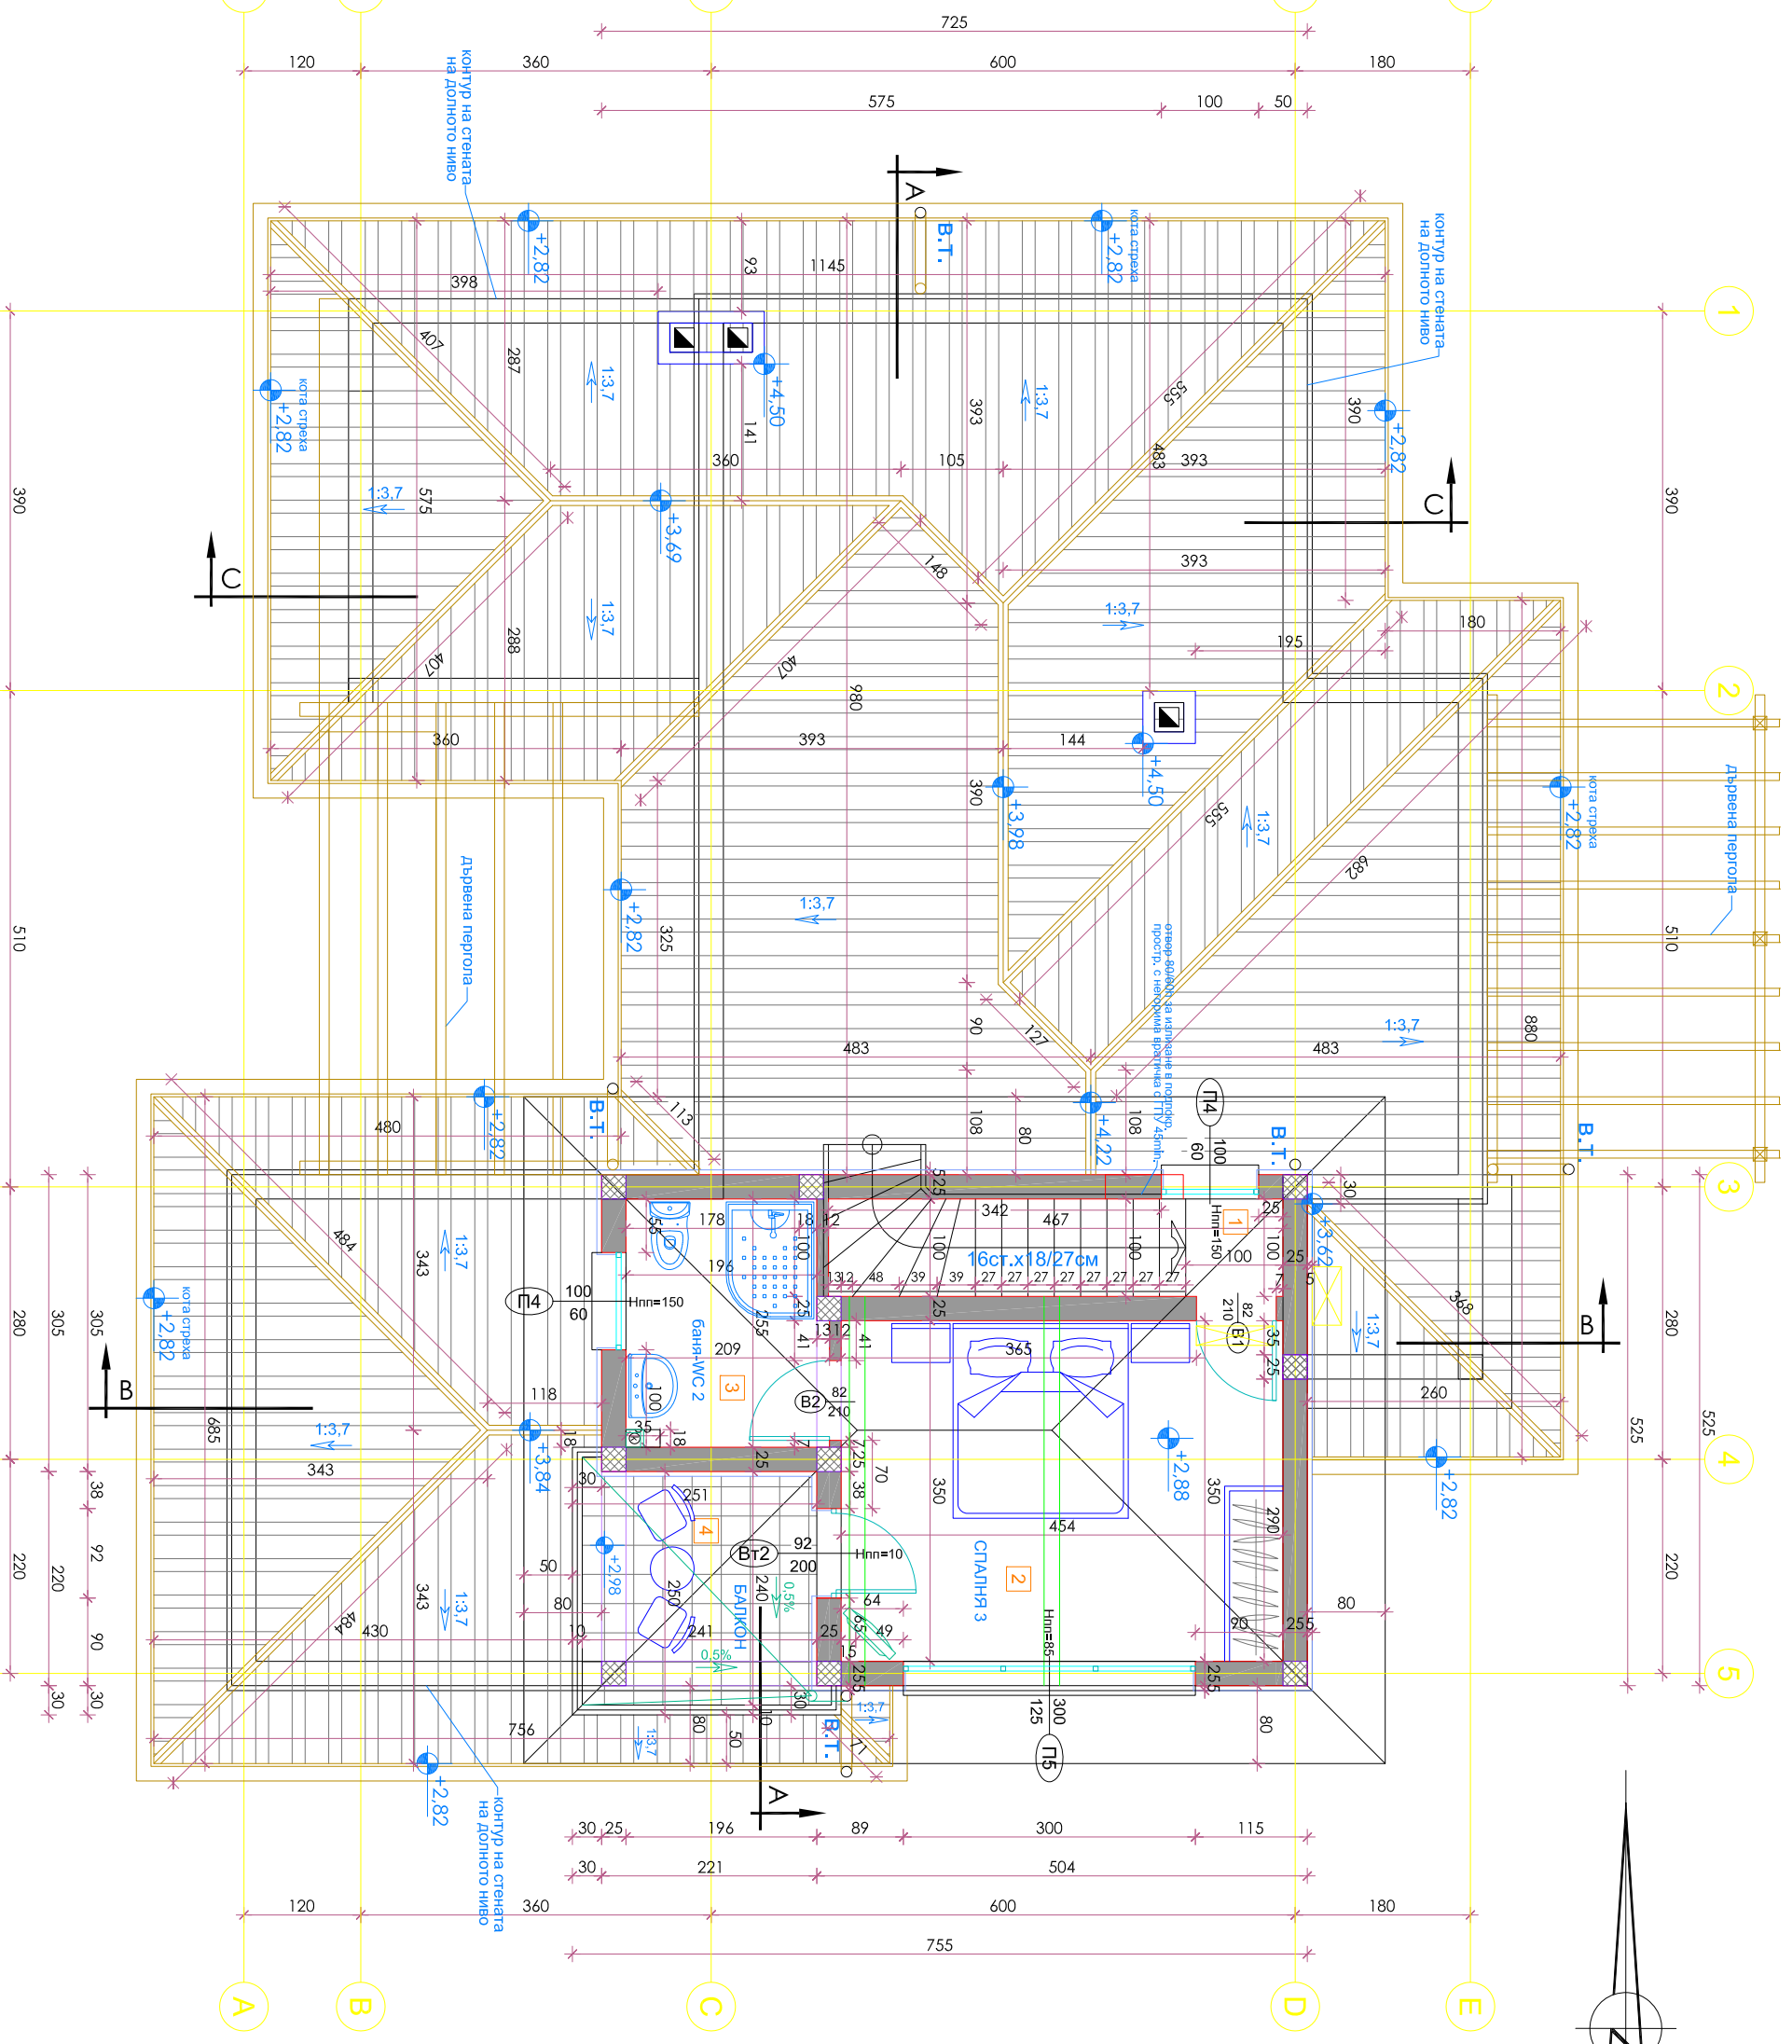

№ помещение	ПЛОЩ (кв.м.)	P (г.м.)	ПОД	СТЕНИ	ТАВАН
1	стълбище	4,67	гранитогрес	латекс	латекс
2	спалня 3	15,89	паркет	латекс	латекс
3	баня-WC 2	5,17	теракота	теракота	окачен таван
4	покрит балкон	5,61	гранитогрес/фас.мазаник	---	---
ет.2 = 40,64 м2		РАЗП = 185,14 м2			

Забележка : Посочените площи в таблицата не са застроени, а са светли площи на помещенията под съответния номер от чертежа.



ВЪЗЛОЖИТЕЛ:	"БЛЕКСИРАМА" АД	Съгласували:	
ОБЕКТ:	Голф селище "БЛЕКСИРАМА", М."Табигата", общ.Балчик, кв.541, имот 369	инж. Вл. ТОДОРОВ	5/8
ПОДОбЕКТ:	ЖИЛИЩНА СГРАДА Д2-72 в УТИП XI по вътрешна регистрация	инж. Ц.ГЕЧЕВА	
СЪДЪРЖАНИЕ:	РАЗПРЕДЕЛЕНИЕ НА КОТА +2,88	инж. Д.БОЦЕВА	2008
ВЪЗЛОЖИТЕЛ:	КРЪНО СТОИЧЕВ	арх. Б. ГЪРЪНЧАРОВА	
Р-Л АТЕЛИЕ:	арх. Л. ПУНЧЕВА	арх. Б. ГЪРЪНЧАРОВА	
ПРОЕКТАНТИ:	арх. Л. ПУНЧЕВА	арх. Б. ГЪРЪНЧАРОВА	