



№ помещение	площ (кв.м.)	P (г.м.)	под	стени	таван
ЗП = РЗП = 143,13 м2					
1	4.00	8.80	гранитогрес	фас.мазилка	дърв. констр.
2	6.88	12.86	гранитогрес	латекс	оканчен таван
3	8.55	12.70	гранитогрес	латекс	дърв. констр.
4	17.24	17.11	гранитогрес	латекс	дърв. констр.
5	9.13	12.51	гранитогрес	латекс	дърв. констр.
6	8.04	12.20	гранитогрес	фас.мазилка	дърв. констр.
7	22.30	23.64	мокет	латекс	дърв. констр.
8	11.08	18.78	гранитогрес	теракота	оканчен таван
9	9.09	14.30	гранитогрес	фас.мазилка	дърв. пергола
10	21.21	22.44	мокет	латекс	дърв. констр.
11	6.48	13.98	гранитогрес	теракота	оканчен таван

Забележка : Посочените площи в таблицата не са застроени, а са светли площи на помещенията под съответния номер от чертежа.

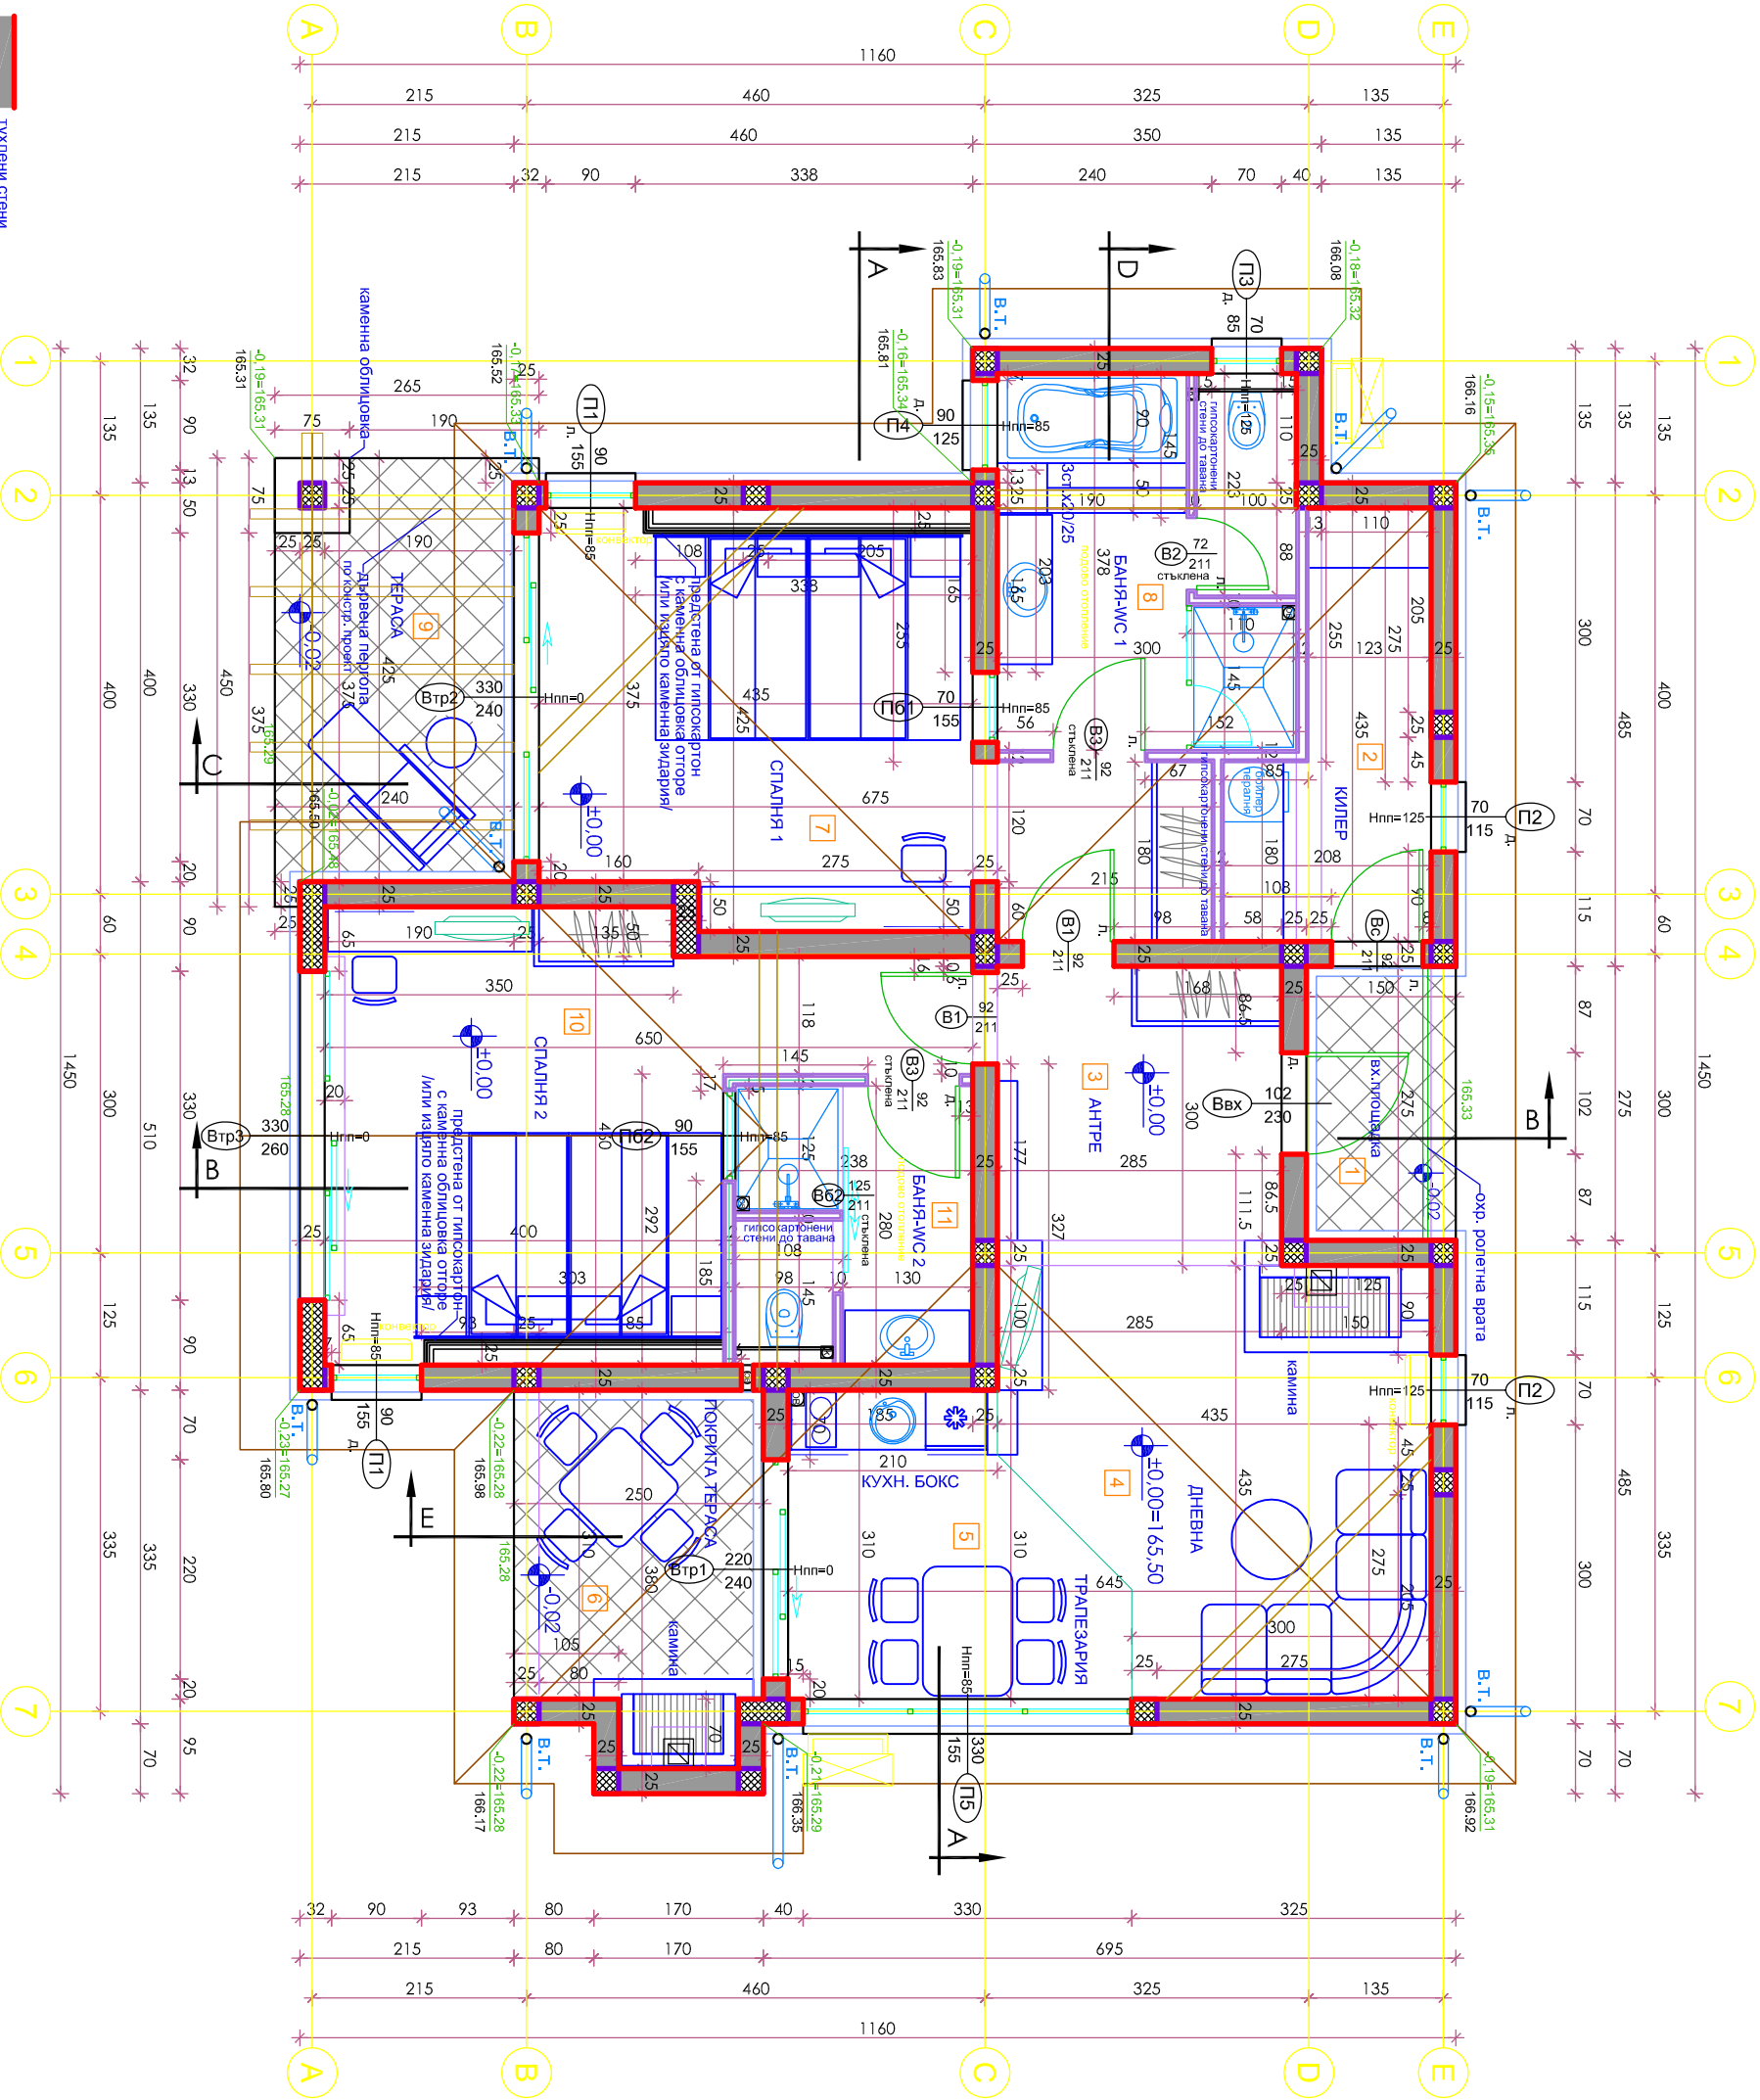

РАЗПРЕДЕЛЕНИЕ НА КОТА ±0,00

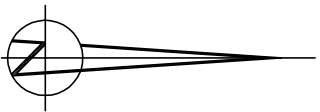

ВЪЗЛОЖИТЕЛ:	"ВЕНЧЪРЪ ЕКВИТИ БЪЛГАРИЯ" ЕАД изп. дир. Данаил Каменов и Евгени Господинов				ЧАСТ: АРХ.
ОБЕКТ:	ВИПНО СЕЛИЩЕ "СЛУВ HOUSE SIGNATURE VILLAS" в ПИ 02508.541.439, местност Табията, община Банчик, в рамките на голф селище "БЛЕКСИРАМА"				ФАЗА: ТП
ПОДОбЕКТ:	ВИПНА СГРАДА F2 с външен басейн в ПИ 02508.541.439				
СЪДЪРЖАНИЕ:	РАЗПРЕДЕЛЕНИЕ НА КОТА ±0.00				М 1:50
Р-Л АТЕЛИЕ:	арх. Л. ПУНЧЕВА	СК	Съгласували:		
ПРОЕКТАНТИ:	арх. Л. ПУНЧЕВА	ЕЛ	инж. В. ТОДОРОВ		3/7
	арх. Б. ГРЪНЧАРОВА	Вик	инж. Д. БОЦЕВА		2012