
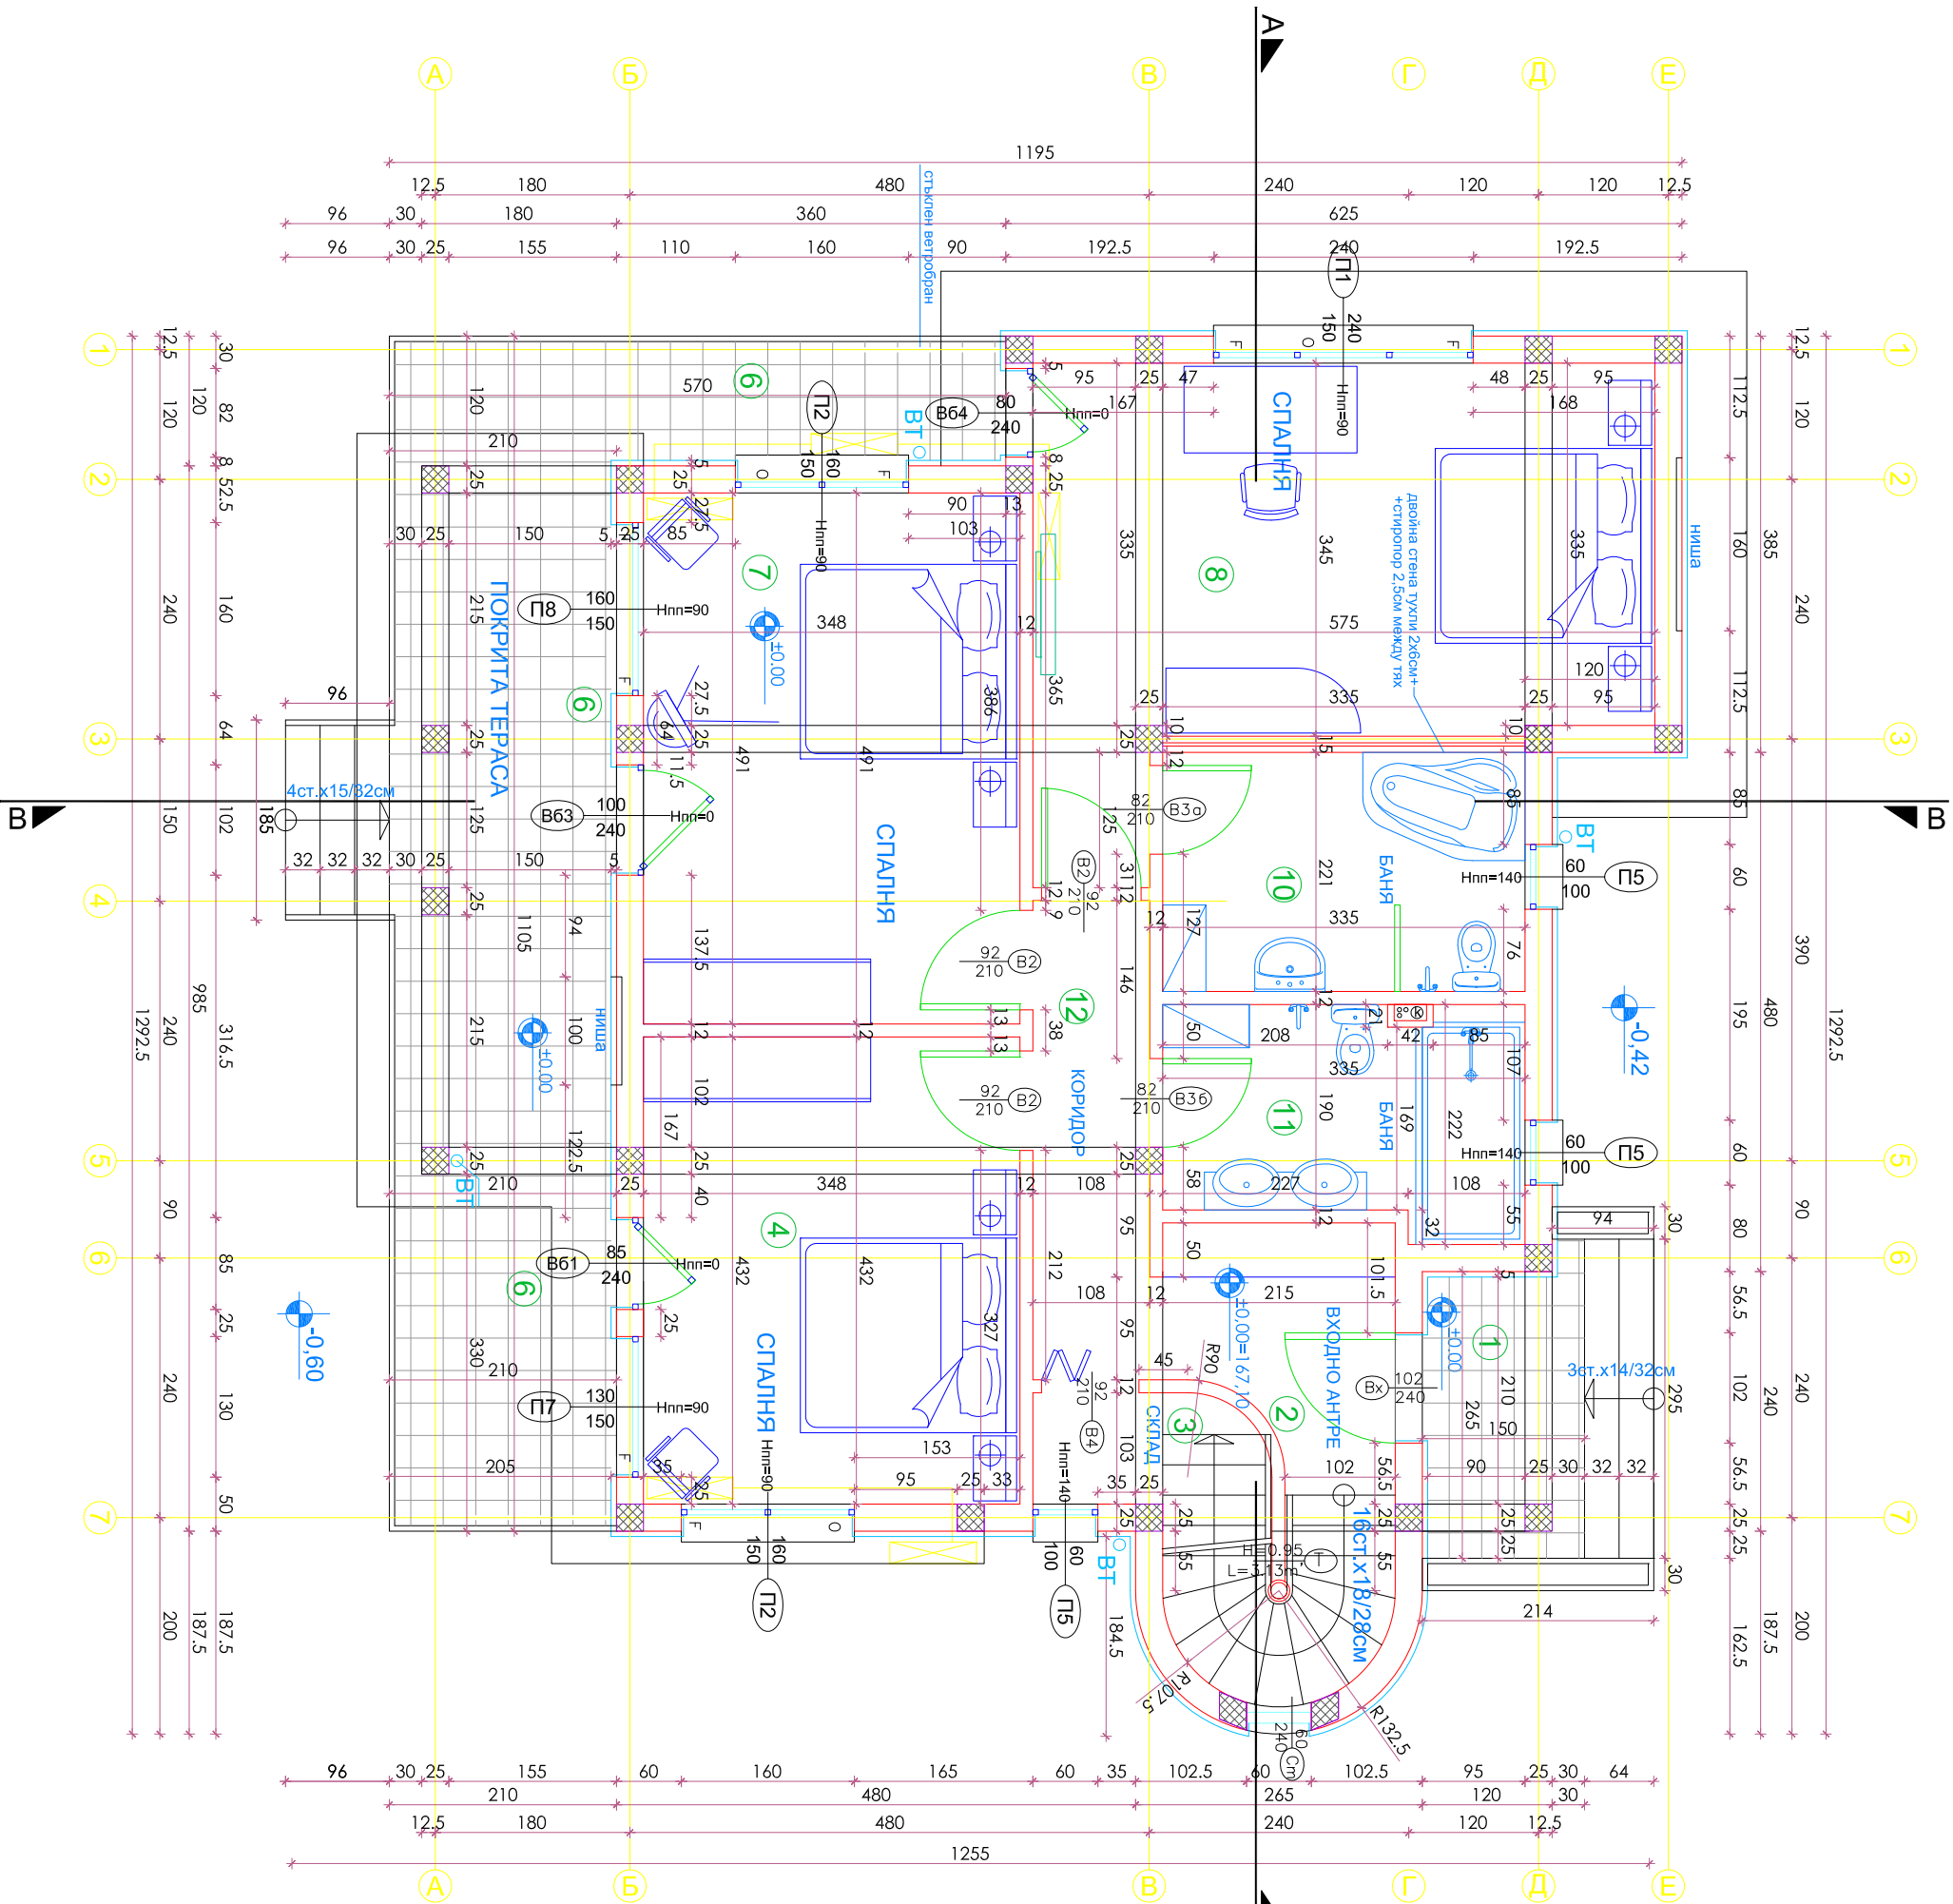


| РАЗПРЕДЕЛЕНИЕ ПЪРВИ ЕТАЖ    К = ±0.00 |                   |                |                     |        |                           |
|---------------------------------------|-------------------|----------------|---------------------|--------|---------------------------|
| №                                     | помещение         | площ<br>м2     | Довършителни работи |        |                           |
|                                       |                   |                | под                 | стени  | таван                     |
|                                       |                   | 3П - 113.59 м2 | Р3П - 225.09 м2     |        |                           |
| 1                                     | входно преддверие | 3.86 м2        | гранитогрес         | -      | обшивка дъсчена           |
| 2                                     | входно антре      | 4.38 м2        | гранитогрес         | латекс | латекс                    |
| 3                                     | склад             | 2.88 м2        | гранитогрес         | латекс | латекс                    |
| 4                                     | спалня            | 15.03 м2       | паркет              | латекс | латекс                    |
| 6                                     | покрита тераса    | 26.79 м2       | гранитогрес         | -      | обшивка дъсчена           |
| 7                                     | спалня            | 17.10 м2       | паркет              | латекс | латекс                    |
| 8                                     | родителска спалня | 21.19 м2       | паркет              | латекс | латекс                    |
| 10                                    | баня              | 7.40 м2        | теракота            | фаянс  | ок. таван от гипсодкартон |
| 11                                    | баня              | 6.62 м2        | теракота            | фаянс  | ок. таван от гипсодкартон |
| 12                                    | коридор           | 4.75 м2        | гранитогрес         | латекс | латекс                    |

Забележка : Посочените площи в таблицата не са застроени, а са светли площи на помещенията под съответния номер от чертежа.

## РАЗПРЕДЕЛЕНИЕ ПЪРВИ ЕТАЖ КОТА ±0,00

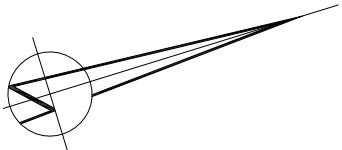

|             |                                                                     |                  |            |
|-------------|---------------------------------------------------------------------|------------------|------------|
| ВЪЗЛОЖИТЕЛ: | "БЛЕКСИРАМА" АД                                                     |                  | ЧАСТ: АРХ. |
| ОБЕКТ:      | Голф селище "БЛЕКСИРАМА" в ПИ 138, кв.541, м."Табията", общ. Батчик |                  | ФАЗА: ТП   |
| ПОДОбЕКТ:   | ЖИЛИЩНА СГРАДА В1-8 в УПИ VII по вътрешна регистрация               |                  |            |
| СЪДЪРЖАНИЕ: | РАЗПРЕДЕЛЕНИЕ НА КОТА ±0.00                                         |                  | М 1:50     |
| ВЪЗЛОЖИТЕЛ: | КЪНЧО СТОЙЧЕВ                                                       | Съгласували:     |            |
| Р-Л АТЕЛИЕ: | арх. Л. ПУНЧЕВА                                                     | инж. Р. КИРИЛОВА | 217        |
| ПРОЕКТАНТИ: | арх. Л. ПУНЧЕВА                                                     | инж. Ц. ГЕЧЕВА   |            |
|             |                                                                     | инж. Д. БОЦЕВА   | 2007       |