


РАЗПРЕДЕЛЕНИЕ НА КОТА ±0,00

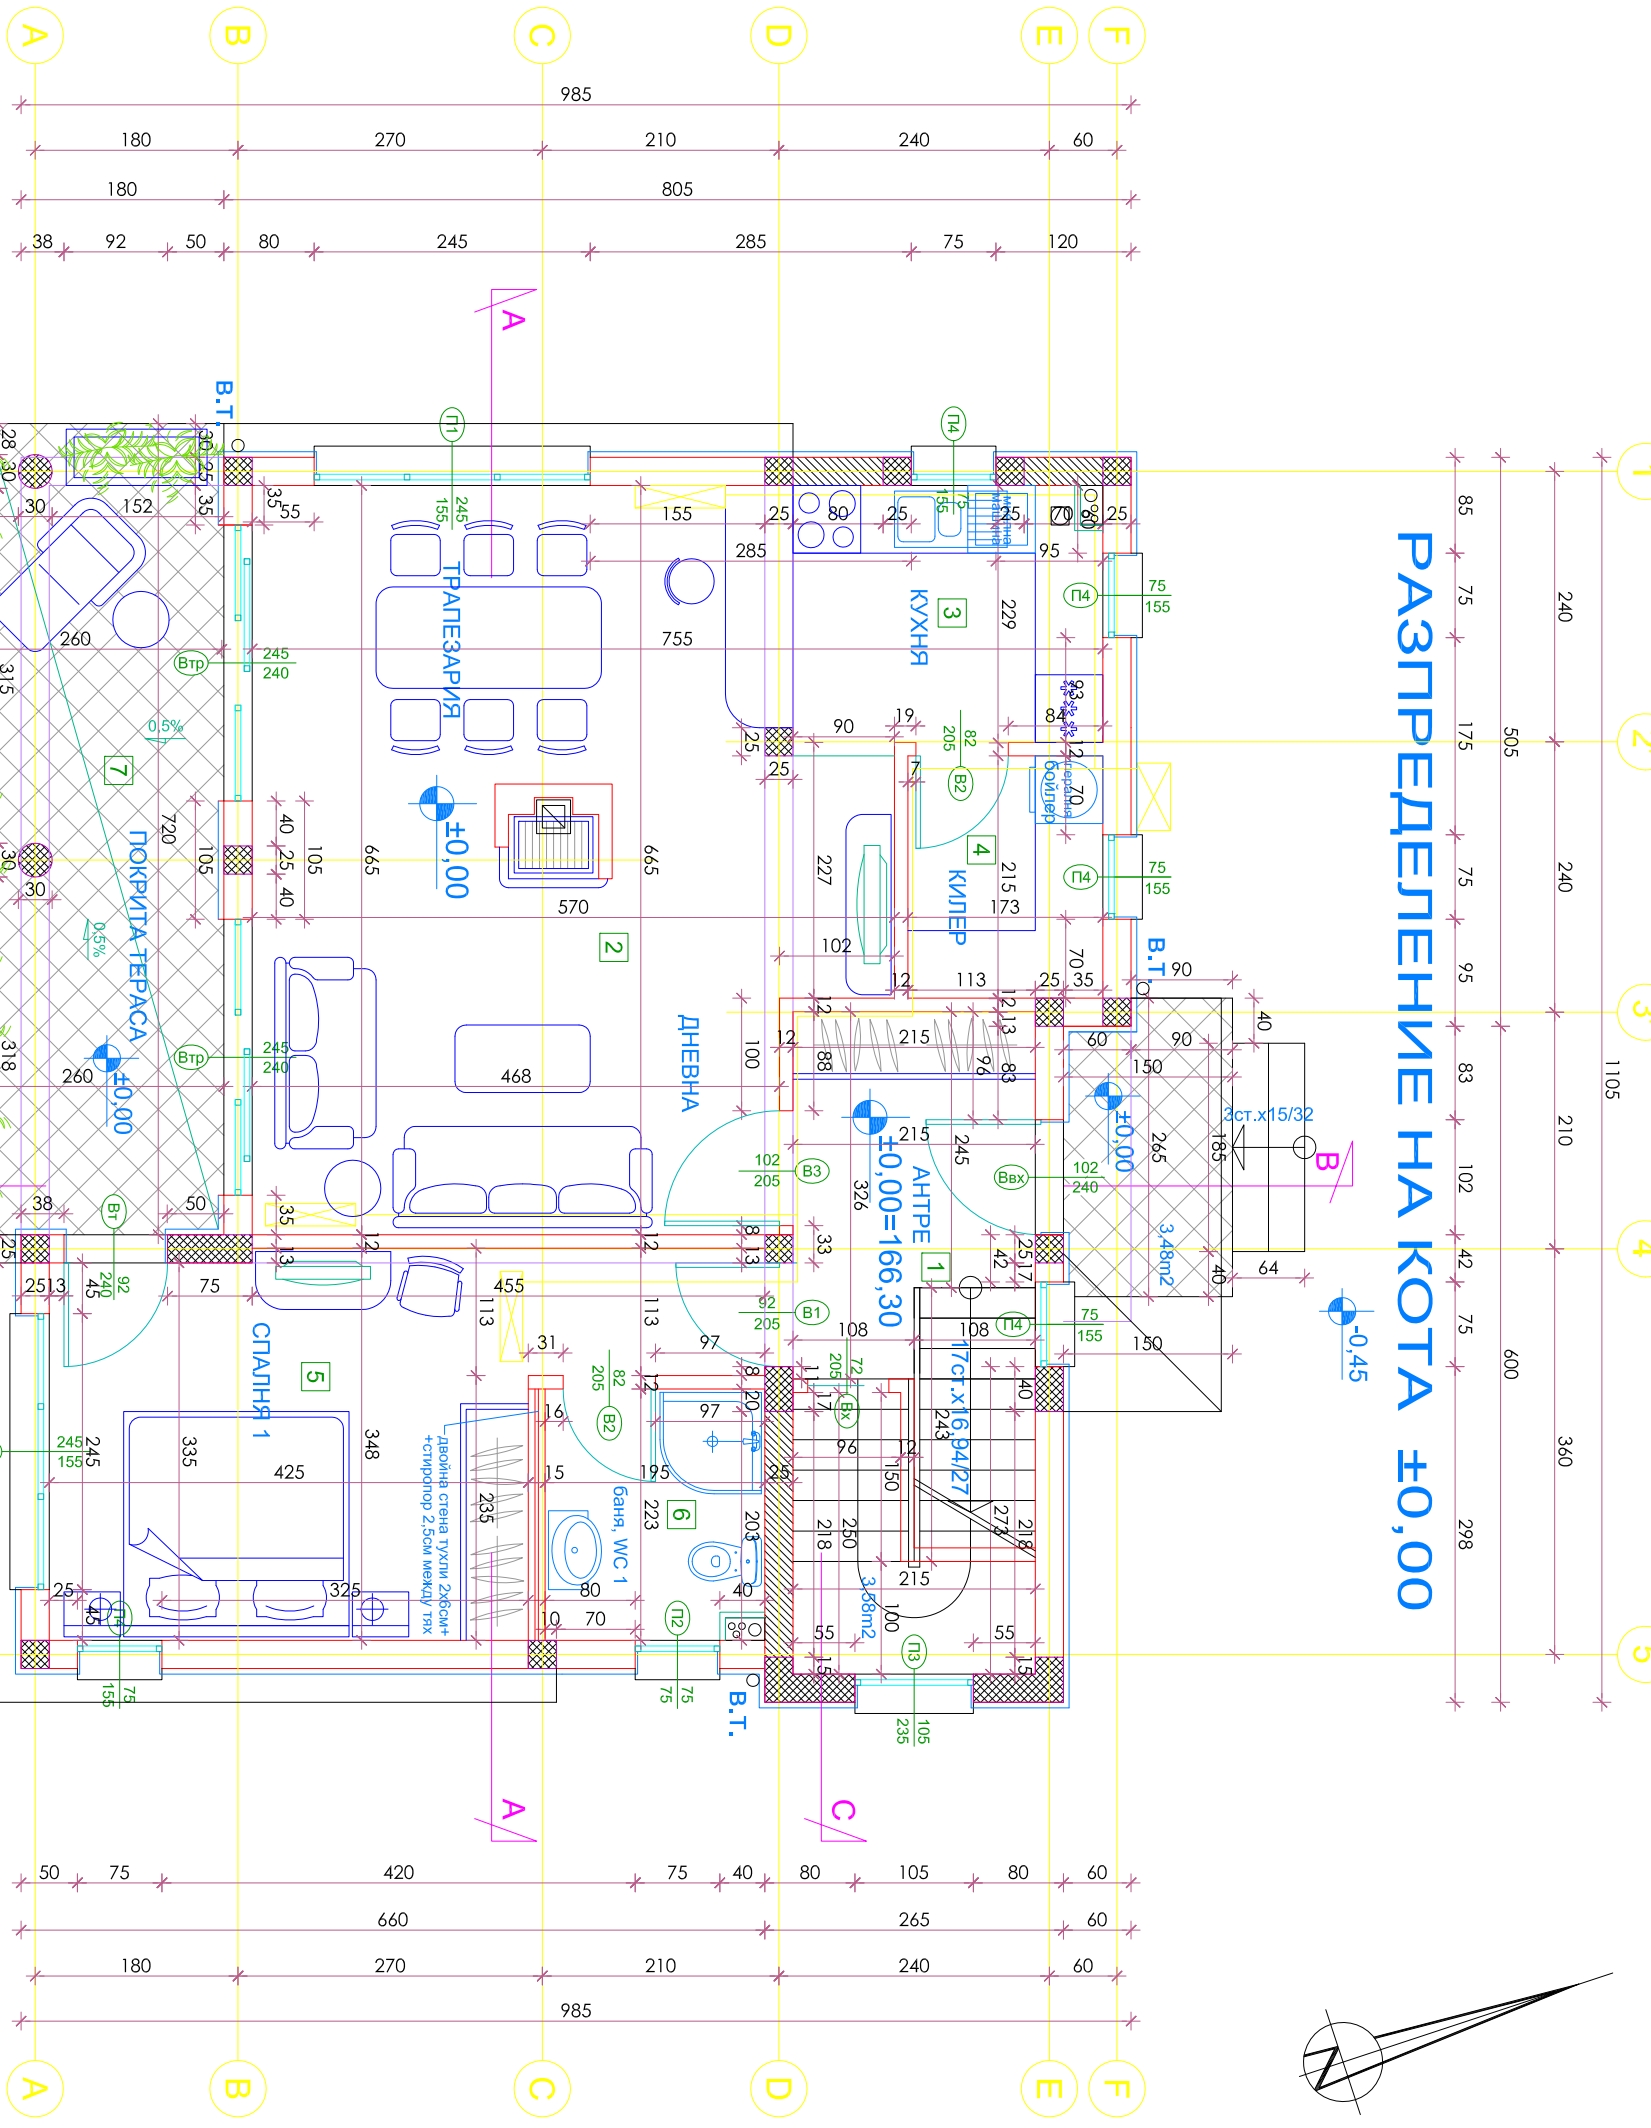

№ помещение	Площ (кв.м.)	Р (л.м.)	под	стени	таван
1	антре и стълбище	7,01	граничогрес	латекс	латекс
2	дневна с трапезария	33,00	паркет	латекс	латекс
3	кухня	6,27	граничогрес	латекс	латекс
4	килер	3,72	теракота	латекс	латекс
5	спалня 1	16,93	паркет	латекс	латекс
6	баня 1	4,42	теракота	фаянс	окачен таван
7	покрита тераса	18,47	граничогрес/фас.мазилка	фас.мазилка	

ЗП = 107,69 м²

Забележка : Посочените площи в таблицата не са застроени, а са светли площи на помещенията под съответния номер от чертежа.



ВЪЗЛОЖИТЕЛ:	"БЛЕКСИРАМА" АД	Съгласували:	
ОБЕКТ:	Голф селище "БЛЕКСИРАМА" в ПИ 369, кв.541, м."Табията", общ. Балчик	инж. Р. КИРИЛОВА	ЧАСТ: АРХ.
ПОДОбЕКТ:	Жилищна сграда В6-2 в УПИ VII по вътрешна регистрация	инж. Ц. ГЕЧЕВА	ФАЗА: ТП
СЪДЪРЖАНИЕ:	РАЗПРЕДЕЛЕНИЕ НА КОТА ±0,00	инж. Д. БОЦЕВА	М 1:50
ВЪЗЛОЖИТЕЛ:	КЪНЧО СТОЙЧЕВ	СК	2/6
Р-Л АТЕЛИЕ:	арх. Л. ПУНЧЕВА	ЕЛ	2007
ПРОЕКТАНТИ:	арх. Л. ПУНЧЕВА	Вик	