


СТУДИО 3 83,35m²

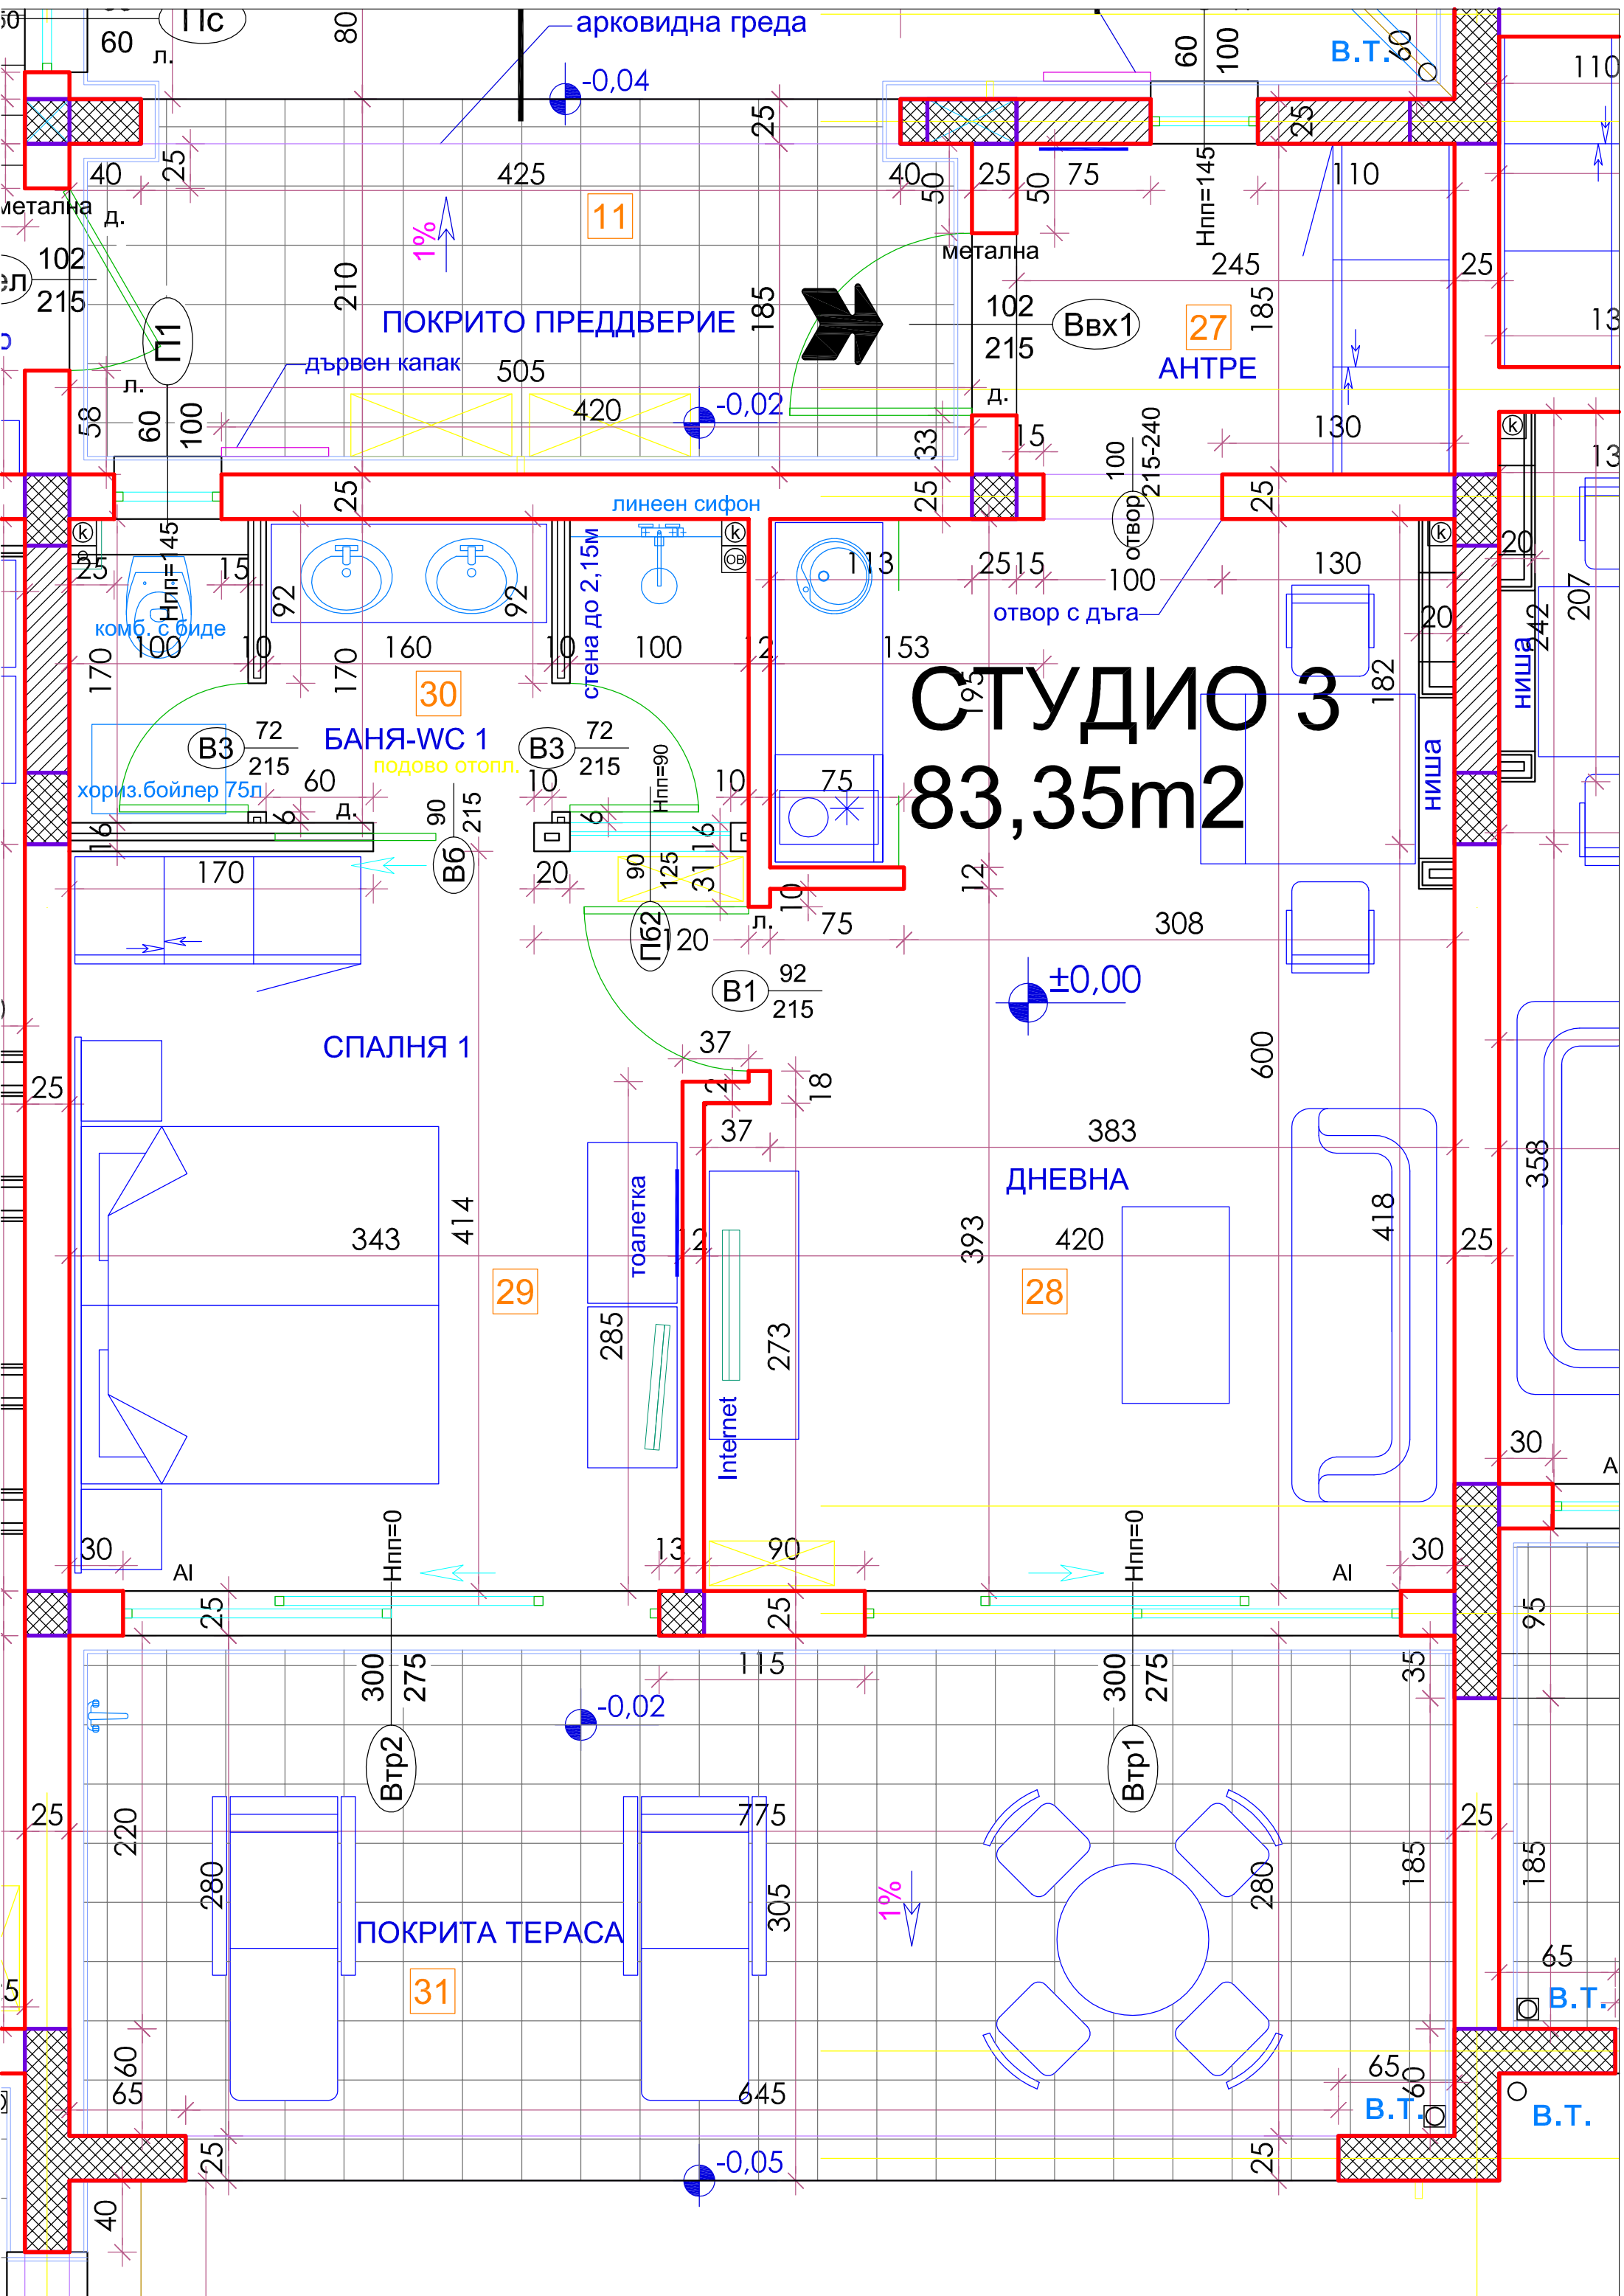

ПОКРИТО ПРЕДДВЕРИЕ

АНТРЕ

БАНЯ-WC 1

подово отопл.

СПАЛНЯ 1

ДНЕВНА

ПОКРИТА ТЕРАСА

арковидна греда

дървен капак

линеен сифон

стена до 2,15м

комб. с биде

хориз. бойлер 75л

тоалетка

Internet

-0,02

-0,05

-0,04

-0,02

±0,00

В.Т. 60

В.Т.

В.Т.

В.Т.

НИША

НИША





11

27

30

29

28

31

метална д.

метална д.

