


# СТУДИО 7

## 54,99m<sup>2</sup>

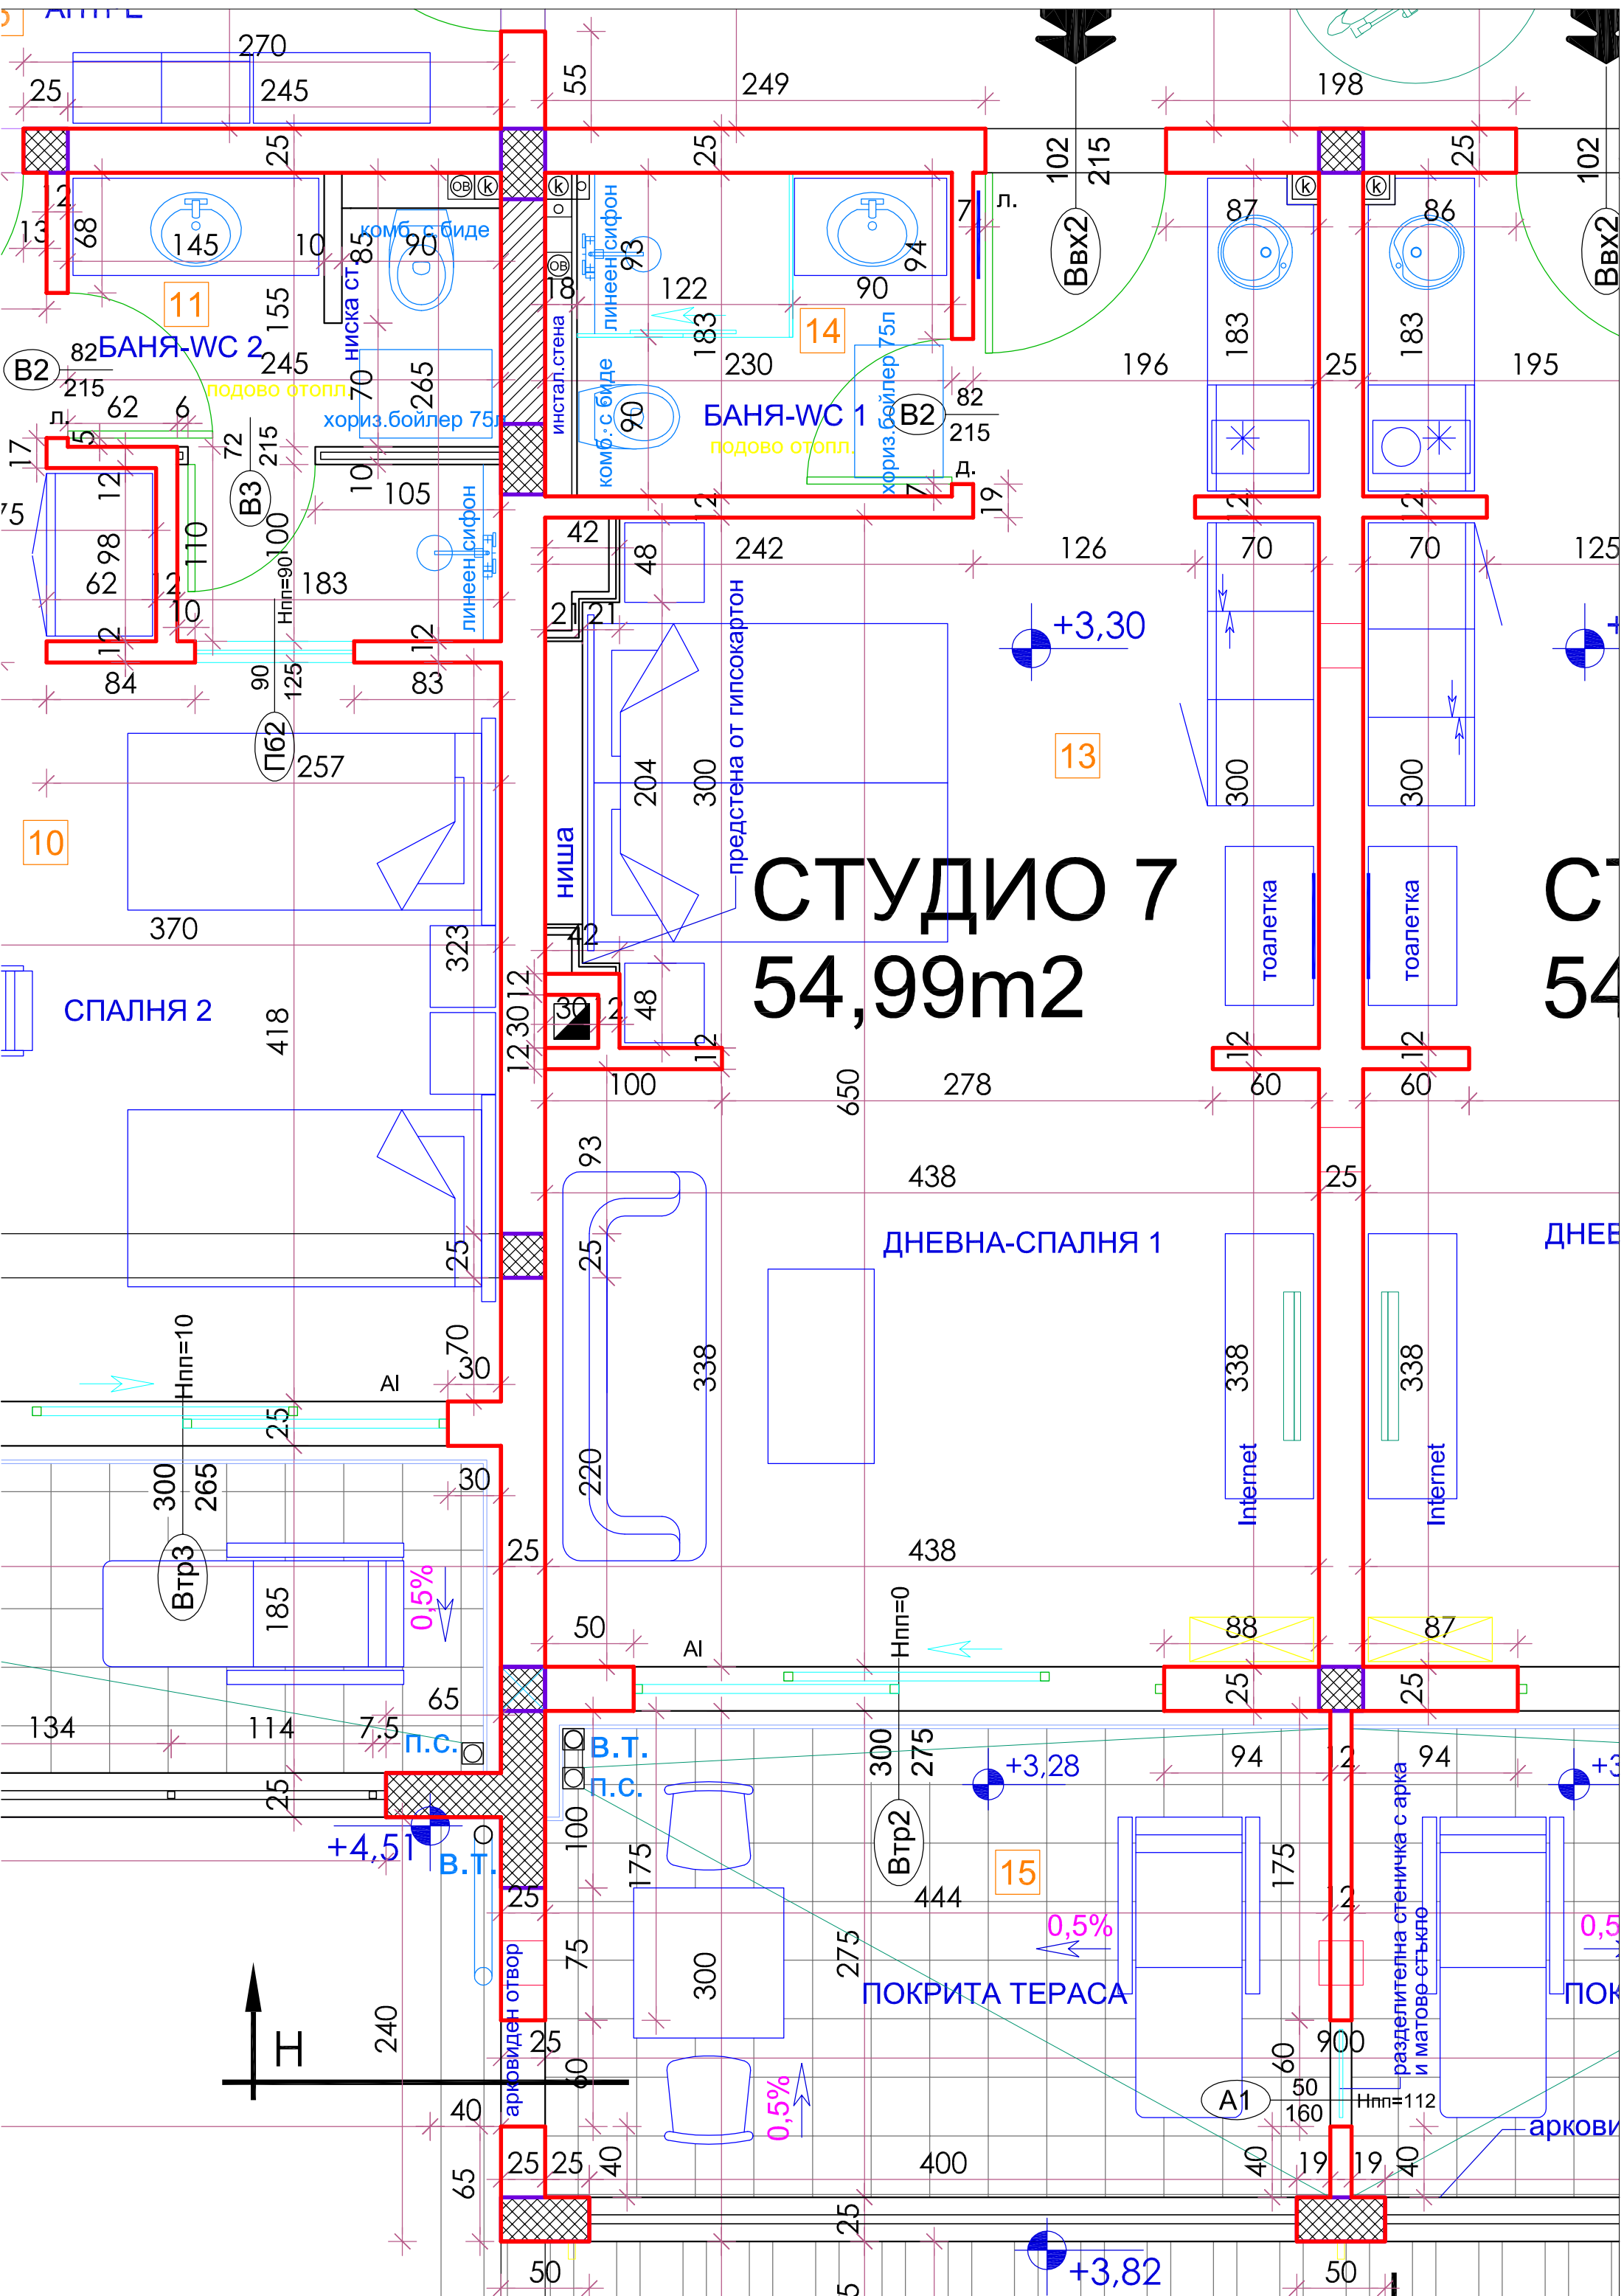


СПАЛНЯ 2

БАНЯ-ВС 2

БАНЯ-ВС 1

ДНЕВНА-СПАЛНЯ 1

ПОКРИТА ТЕРАСА

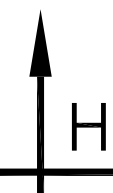

+3,30

+3,28

+3,82

+4,51

10

11

14

13

15

СТУДИО 7

ДНЕВНА-СПАЛНЯ 1

ПОКРИТА ТЕРАСА

