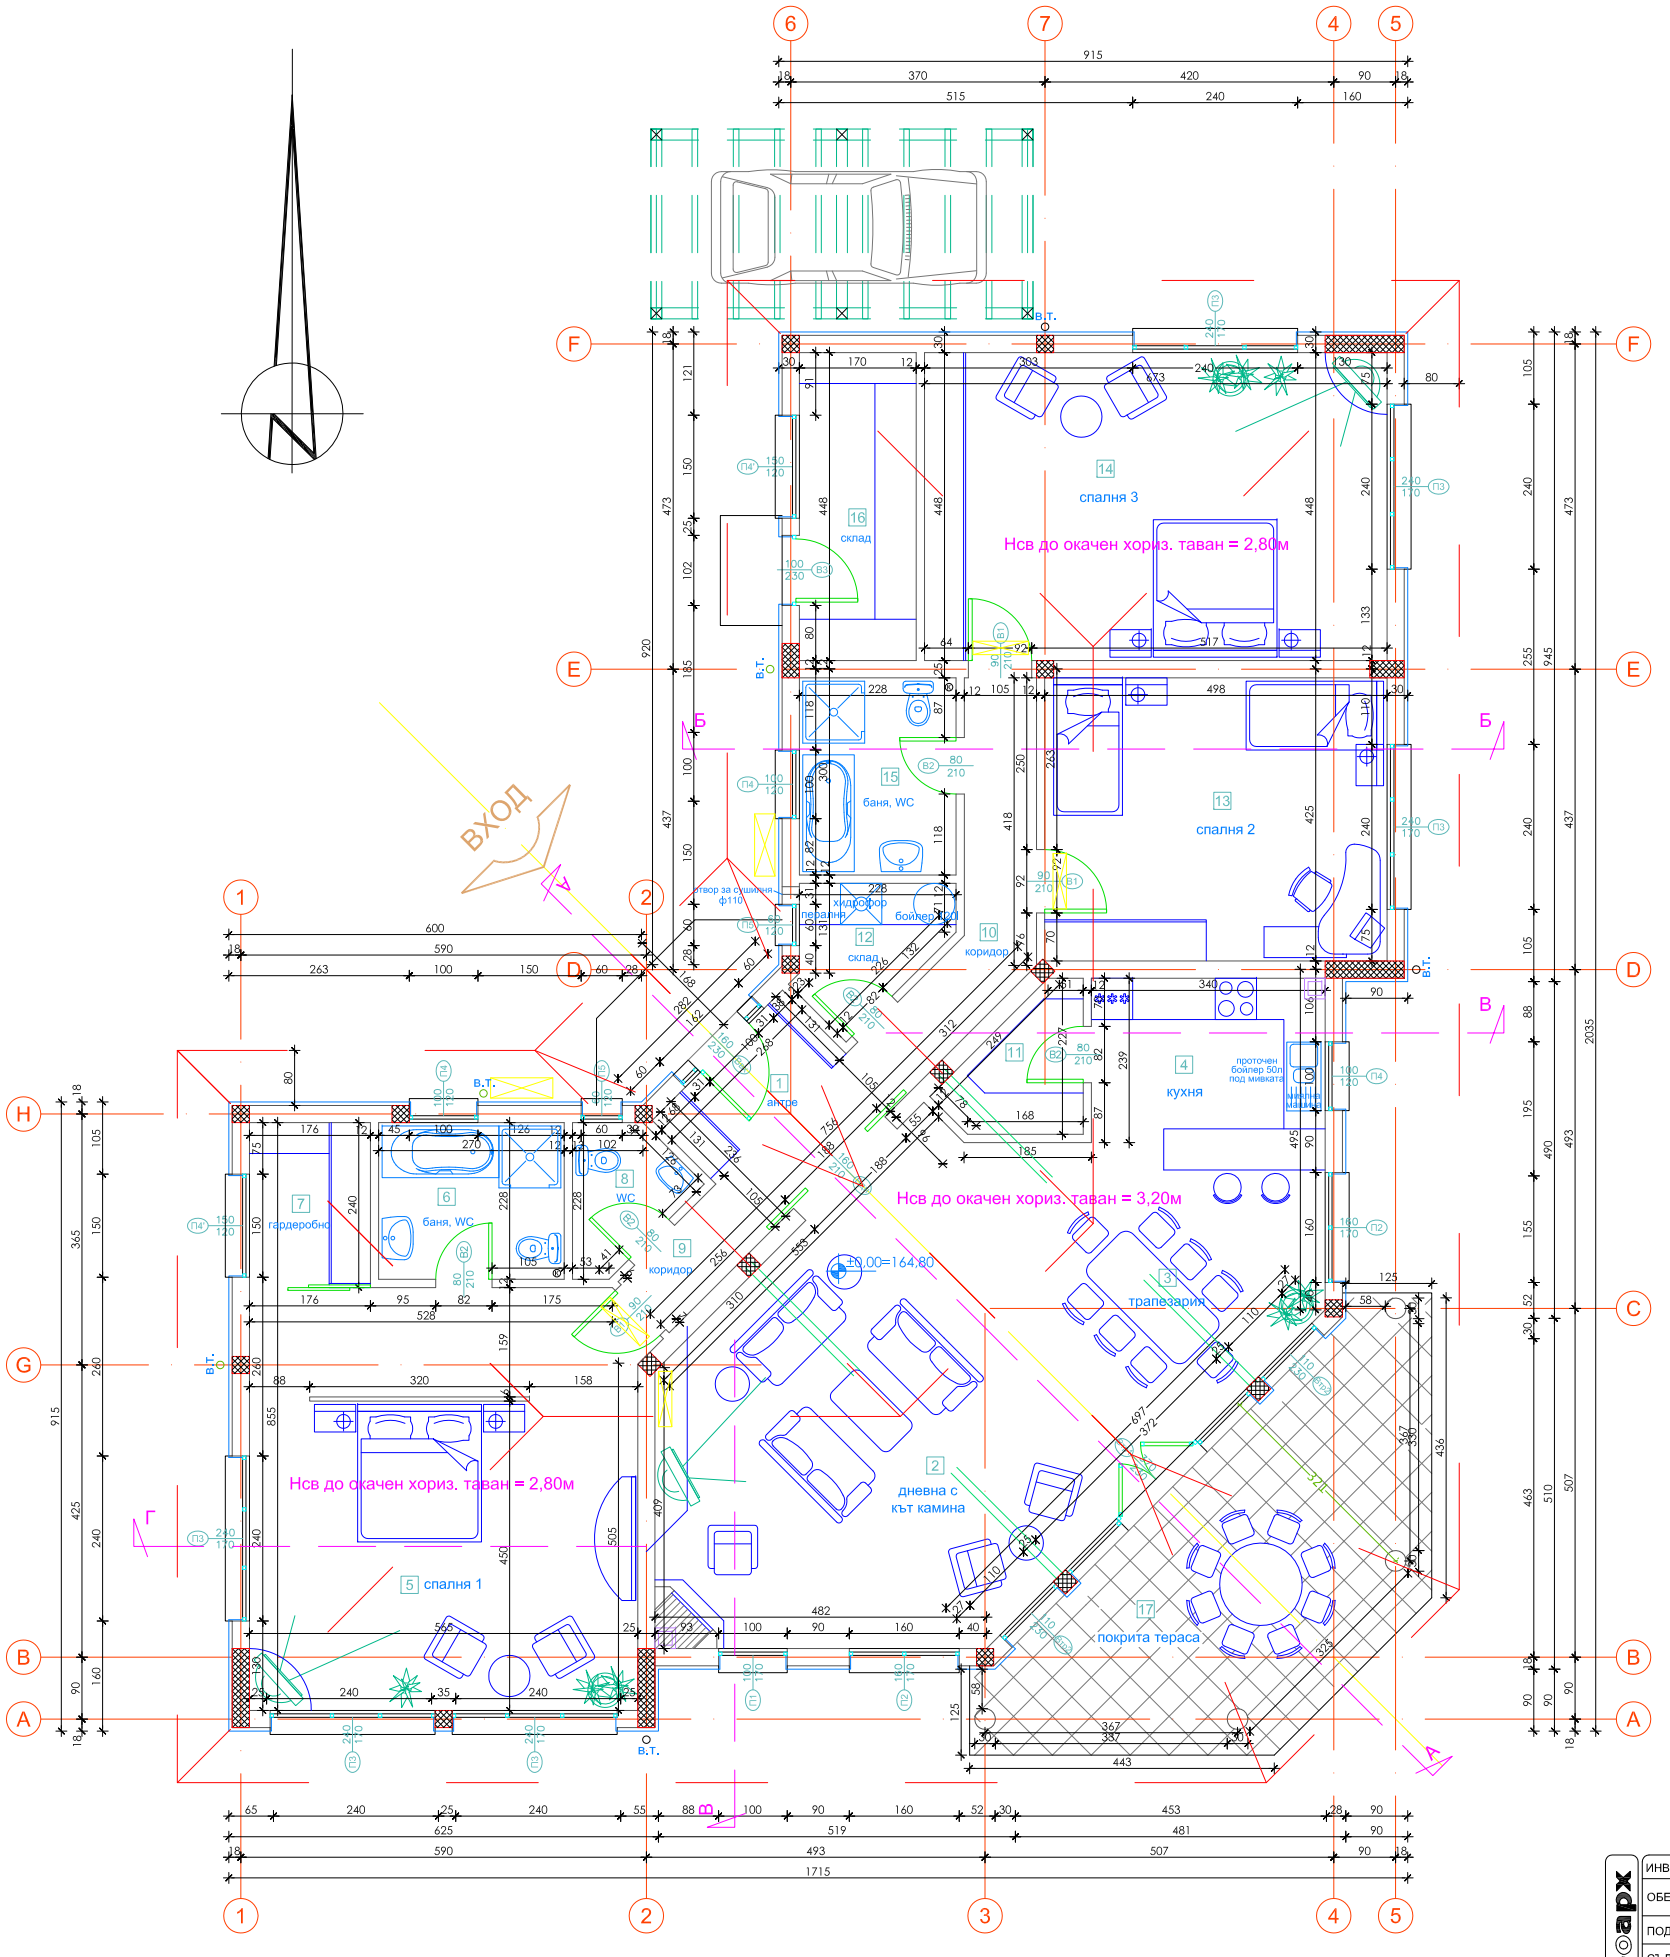

№	помещение	площ (кв.м.)	P (л.м.)	под	стени	таван
1	антре	6,32	10,08	теракота	латекс	латекс
2	дневна с към камина	33,29	22,64	гранитогрес	латекс	латекс
3	трапезария	21,14	19,75	гранитогрес	латекс	латекс
4	кухня	8,13	11,58	гранитогрес	латекс	латекс
5	спалня 1	34,14	20,95	паркет	латекс	латекс
6	баня, WC	6,16	9,96	теракота	фаянс	окачен таван
7	гардеробно	4,22	8,32	паркет	латекс	латекс
8	WC	3,10	7,38	теракота	фаянс	окачен таван
9	коридор	2,65	7,15	теракота	латекс	латекс
10	коридор	6,94	15,33	теракота	латекс	латекс
11	килер	3,44	6,78	теракота	латекс	латекс
12	склад	3,78	7,97	теракота	латекс	латекс
13	спалня 2	20,52	18,20	паркет	латекс	латекс
14	спалня 3	30,15	22,42	паркет	латекс	латекс
15	баня, WC	6,54	10,30	теракота	фаянс	окачен таван
16	склад	7,62	12,36	теракота	латекс	латекс
17	покрита тераса	25,64	22,56	гранитогрес	фас.мазилка	дърв. констр.
	ЗП = РЗП = 249,81 м2					

РАЗПРЕДЕЛЕНИЕ НА КОТА ±0,00

ЕВРОАРХ	ИНВЕСТИТОР:	"БЛЕКСИРАМА" АД				
	ОБЕКТ:	**Голф селище "БЛЕКСИРАМА", м."Табията", общ.Балчик, кв.541, имот 138**			ЧАСТ: АРХ.	
	ПОДОБЕКТ:	**ЖИЛИЩНА СГРАДА А4 (46) в УПИ VII**			ФАЗА: ТП	
	СЪДЪРЖАНИЕ	**РАЗПРЕДЕЛЕНИЕ НА КОТА ±0,00**			**М 1:50**	
	ИНВЕСТИТОР:	КЪНЧО СТОЙЧЕВ		Съгласували:		**2/5**
	Р-Л АТЕЛИЕ:	арх. Л. ПУНЧЕВА		СК	инж. Вл. ТОДОРОВ	
	ПРОЕКТАНТ:	арх. Л. ПУНЧЕВА		ЕЛ	инж. Ц. ГЕЧЕВА	
				ВиК	инж. Д. ХРИСТОВА	2006