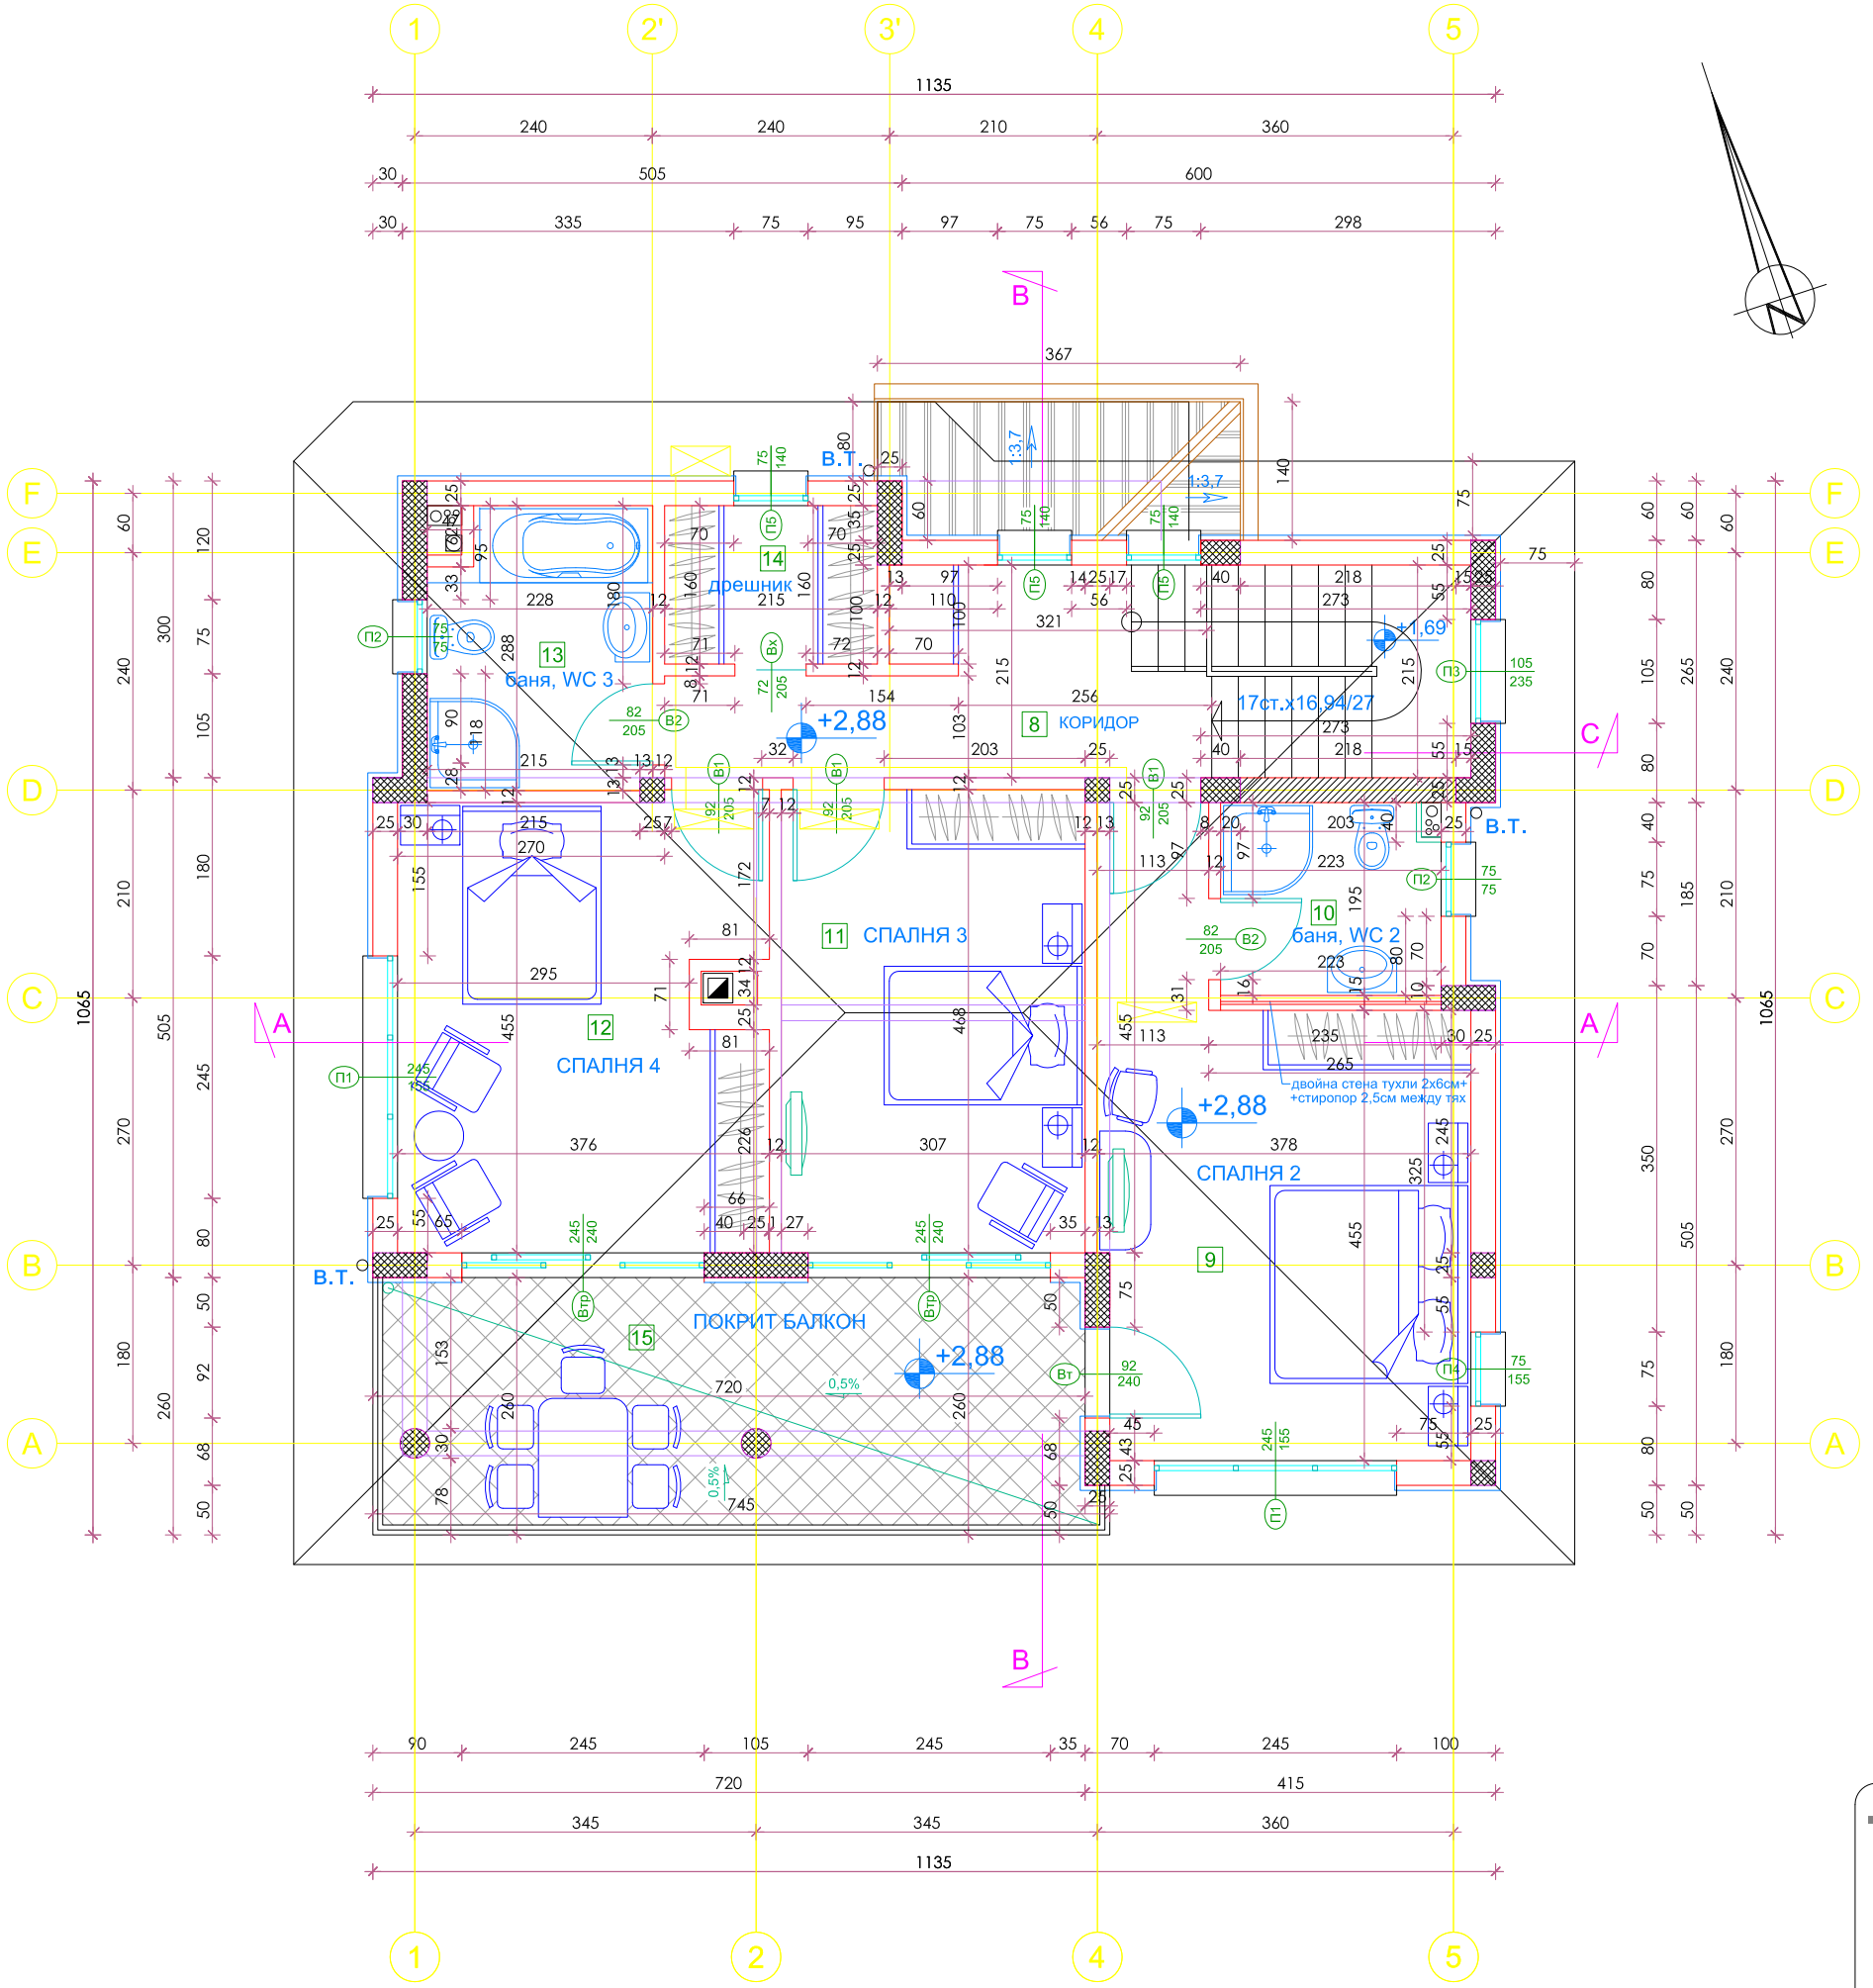

№	помещение	площ (кв.м.)	Р (л.м.)	под	стени	таван
8	коридор и стълб.	14,90	22,00	гранитогрес	латекс	латекс
9	спалня 2	19,30	20,86	паркет	латекс	латекс
10	баня, WC 2	4,42	8,42	теракота	фаянс	окачен таван
11	спалня 3	14,37	15,50	паркет	латекс	латекс
12	спалня 4	16,67	18,50	паркет	латекс	латекс
13	баня, WC 3	6,55	10,32	теракота	фаянс	окачен таван
14	дрешник	3,44	7,50	паркет	латекс	латекс
15	покрит балкон	17,34	19,40	гранитогрес	фас.мазилка	---
2 ет. = 115,58 м2						
РЗП = 223,27 м2						

Забележка : Посочените площи в таблицата не са застроени, а са светли площи на помещенията под съответния номер от чертежа.

РАЗПРЕДЕЛЕНИЕ НА КОТА +2,88

evroarch architecture + design

ВЪЗЛОЖИТЕЛ:	"БЛЕКСИРАМА" АД				
ОБЕКТ:	Голф селище "БЛЕКСИРАМА" в ПИ 369, кв.541, м."Табията", общ. Балчик				ЧАСТ: АРХ.
ПОДОБЕКТ:	ЖИЛИЩНА СГРАДА В6-25 в УПИ VIII по вътрешна регистрация				ФАЗА: ТП
СЪДЪРЖАНИЕ:	РАЗПРЕДЕЛЕНИЕ НА КОТА +2,88				М 1:50
ВЪЗЛОЖИТЕЛ:	КЪНЧО СТОЙЧЕВ		Съгласували:		3/6
Р-Л АТЕЛИЕ:	арх. Л. ПУНЧЕВА		СК	инж. Р. СРЕДКОВА	
ПРОЕКТАНТИ:	арх. Л. ПУНЧЕВА		ЕЛ	инж. Ц. ГЕЧЕВА	
			ВиК	инж. Д. БОЦЕВА	2007